

woj.: kujawsko - pomorskie
powiat: bydgoski
gmina: Nowa Wieś Wielka
obwód: BRZOZA

MAPA SYTUACYJNO - WYSOKOŚCIOWA
z uzbrojeniem terenu
SKALA 1:1000

ark. mapy: 354,234,254
354,412,052
354,412,054

KERG: 5374/08


Nie wyklucza się istnienia w terenie również urządzeń podziemnych ukrytych a nie zgłoszonych do inwentaryzacji geodezyjnej.

"GEO-AR"
mgr inż. Sławomir Wnuk
81-133 Bydgoszcz, ul. Gdanskiego 5/54
Tel./fax: 052 247 70 80, 441 50 137
NIP: 524-251-61-61 geo-ar.eu

STAROSTWO POWIATOWE W BYDGOSZCZY
(Powiatowy Zarząd Dokumentacji
Geodezyjnej i Kartograficznej) w Bydgoszczy
W oparciu o dokumentację geodezyjną
dokonano aktualizacji mapy zasadniczej
dotyczy to planu sytuacyjno-wysokościowego
z uzbrojeniem terenu, w skali 1:1000
Maksymalna powierzchnia działki to 2,19 ha
Powierzchnia planu to 2,19 ha
Wzrost roślinności w terenie (wzrosty) zaznaczono
przez symbole i linie przerywane

Wzrost roślinności w terenie (wzrosty) zaznaczono

25 0 25 50 75 100
METRÓW

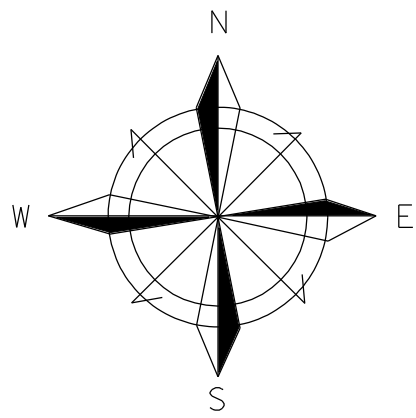


MIEJSCOWY PLAN ZAGOSPODAROWANIA PRZESTRZENNEGO
STRYSZEK W GMINIE NOWA WIEŚ WIELKA
SKALA 1:1000

Integralną częścią rysunku planu jest załącznik nr 1/1
– wyrys ze „Studium uwarunkowań i kierunków
zagospodarowania przestrzennego
gminy Nowa Wieś Wielka

ZALĄCZNIK NR 1
DO UCHWAŁY NR.....
RADY GMINY
NOWA WIEŚ WIELKA
Z DNIA 2009 R

SPORZĄDZAJĄCY PLAN:
WÓJT GMINY NOWA WIEŚ WIELKA

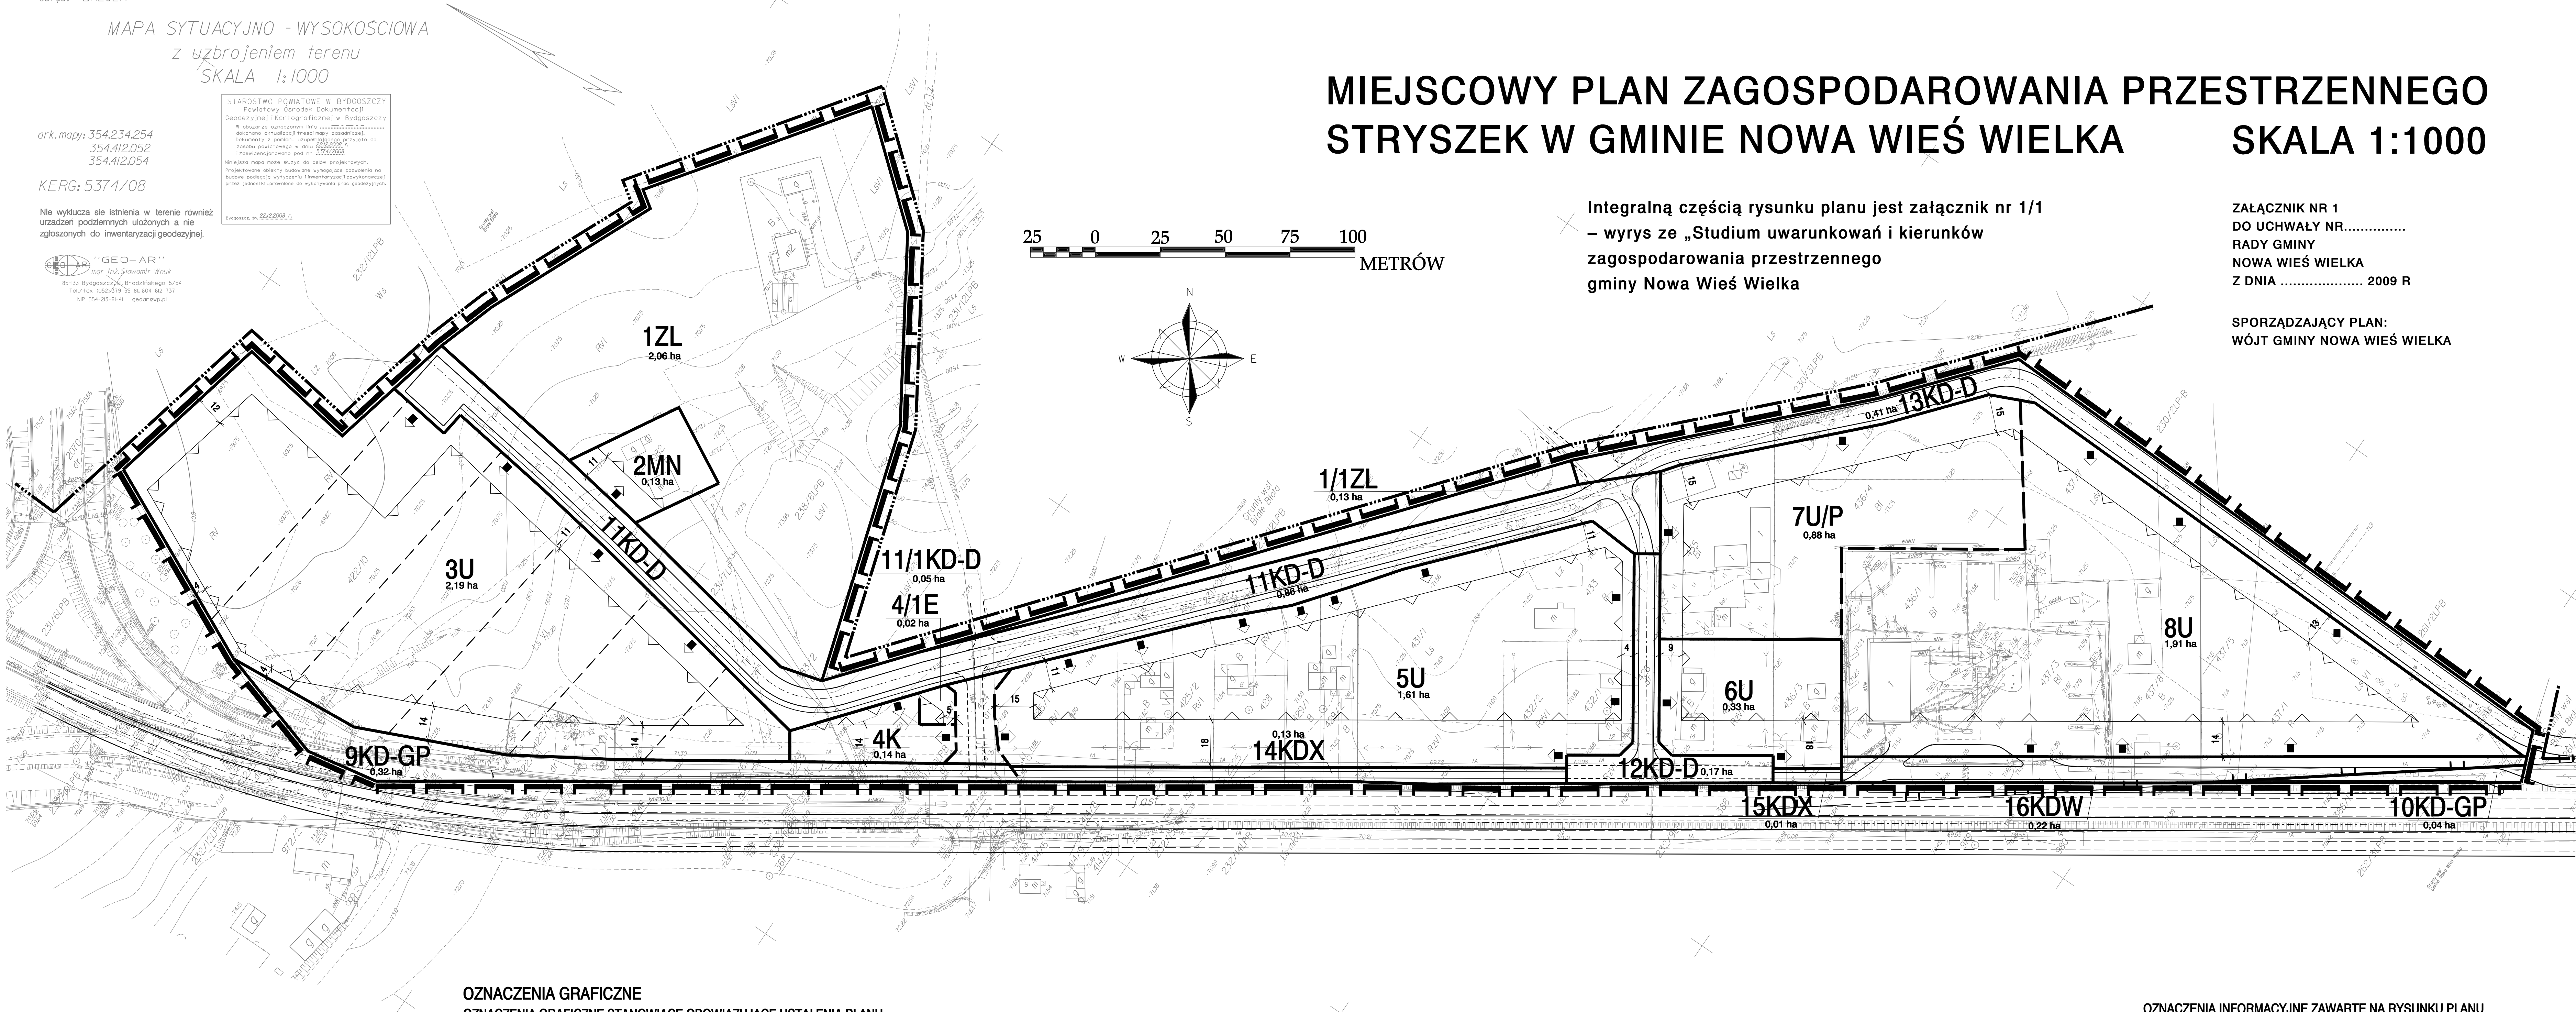

OZNACZENIA GRAFICZNE
OZNACZENIA GRAFICZNE STANOWIĄCE OBOWIĄZUJĄCE USTALENIA PLANU

	granice obszaru objętego planem
	granice gminy
	linie rozgraniczające tereny o różnym przeznaczeniu lub różnych zasadach zagospodarowania – ściśle określone
	linie rozgraniczające tereny o różnym przeznaczeniu lub różnych zasadach zagospodarowania orientacyjne
	linie podziału terenów na działki budowlane – orientacyjne

	nieprzekraczalne linie zabudowy dla budynków nowych i rozbudowywanych
	tereny zabudowy mieszkaniowej jednorodzinnej
	tereny usług
	tereny obiektów produkcyjnych, składów i magazynów
	tereny lasów

	tereny dróg publicznych według klas
	tereny dróg publicznych klasy D – ciąg pieszojezdny
	tereny dróg wewnętrznych
	kanalizacja
	elektroenergetyka

OZNACZENIA INFORMACYJNE ZAWARTE NA RYSUNKU PLANU
NIESTANOWIĄCE OBOWIĄZUJĄCYCH USTALEN PLANU

	układ jezdni w pasach drogowych
	granica obszaru Chronionego Krajobrazu Wydm Kotliny Toruńsko - Bydgoskiej
	powierzchnia terenu
	lokalizacja zjazdu

opracowanie:
Generalny Projektant - mgr inż. arch. Barbara Liszkiewicz-Czyżowska
członek POIU w Gdańsku nr G-104/2002
infrastruktura - mgr inż. Elżbieta Lis
elektroenergetyka - Zofia Olechnowicz