

woj.: kujawsko - pomorskie
powiat: bydgoski
gmina: Nowa Wieś Wielka
obręb: BRZOZA

MAPA SYTUACYJNO - WYSOKOŚCIOWA
z uzbrojeniem terenu
SKALA 1:1000

ark. mapy: 354.234.254
354.412.052
354.412.054

KERG: 5374/08

Nie wyklucza się istnienia w terenie również urządzeń podziemnych ułożonych a nie zgłoszonych do inwentaryzacji geodezyjnej.

"GEO-AR"
mgr inż. Stanisław Witek
85-03 Bydgoszcz, Brzozińskiego 5/54
Tel./fax 052/519 30, 6.04 62 137
NP 554-03-0-4 geoar@wp.pl

STAROSTWO POWIATOWE W BYDGOSZCZY
Powiatowy Sąd Rejonowy Dokumentacji
Geodezyjnej i Kartograficznej w Bydgoszczy
w zakresie prowadzenia i prowadzenia
dokonania aktualizacji treści mapy zasadniczej,
dokonania zaktualizowania projektu do
stanu planistycznego w dniu 2010.08.10
i zaktualizowania planu nr 5374/08.
Miejscowy plan może służyć do celów projektowych.
Projektowane elementy budowlane wyznaczone są wyłącznie na
budowę zgodnie z przeznaczeniem i uwzględnieniem warunków
przebiegu zabudowy ustalonego do wykonania planu geodezyjnego.



MIEJSCOWY PLAN ZAGOSPODAROWANIA PRZESTRZENNEGO STRYSZEK W GMINIE NOWA WIEŚ WIELKA SKALA 1:1000

Integralną częścią rysunku planu jest załącznik nr 1/1
– wyrys ze „Studium uwarunkowań i kierunków
zagospodarowania przestrzennego
gminy Nowa Wieś Wielka

ZAŁĄCZNIK NR 1
DO UCHWAŁY NR.....
RADY GMINY
NOWA WIEŚ WIELKA
Z DNIA 2010 R

SPORZĄDZAJĄCY PLAN:
WÓJT GMINY NOWA WIEŚ WIELKA

25 0 25 50 75 100
METRÓW

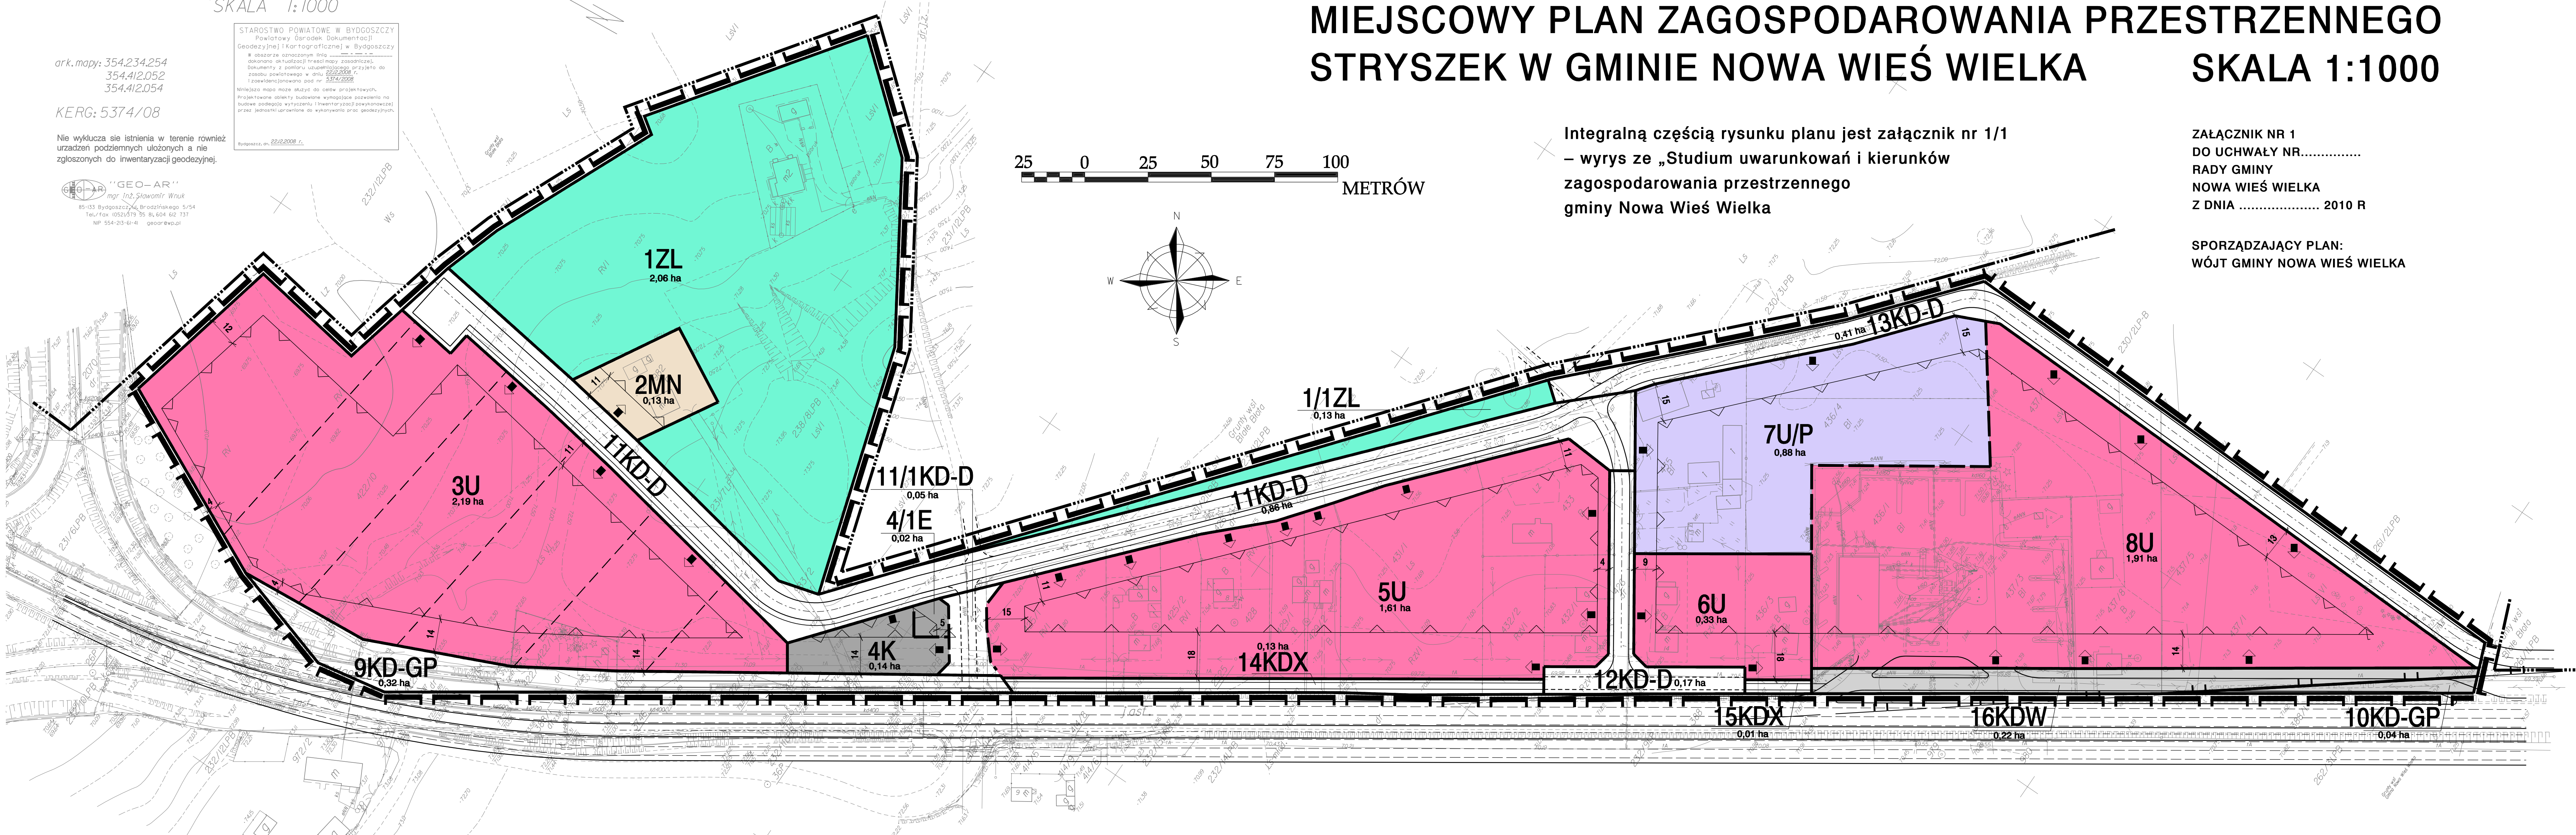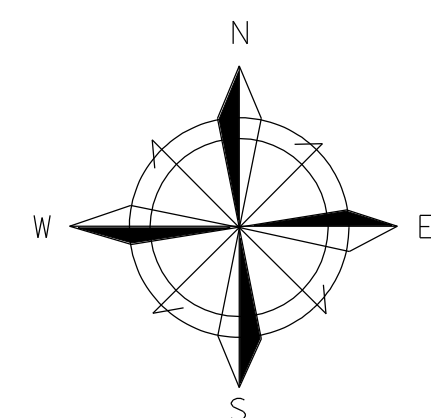

OZNACZENIA GRAFICZNE

OZNACZENIA GRAFICZNE STANOWIĄCE OBOWIĄZUJĄCE USTALENIA PLANU

	granice obszaru objętego planem
	granice gminy
	linie rozgraniczające tereny o różnym przeznaczeniu lub różnych zasadach zagospodarowania – ściśle określone
	linie rozgraniczające tereny o różnym przeznaczeniu lub różnych zasadach zagospodarowania orientacyjne
	linie podziału terenów na działki budowlane – orientacyjne

	nieprzekraczalne linie zabudowy dla budynków nowych i rozbudowywanych
	tereny zabudowy mieszkaniowej jednorodzinnej
	tereny usług
	tereny obiektów produkcyjnych, składów i magazynów
	tereny lasów

	tereny dróg publicznych według klas
	tereny dróg publicznych klasy D – ciąg pieszojezdny
	tereny dróg wewnętrznych
	kanalizacja
	elektroenergetyka

OZNACZENIA INFORMACYJNE ZAWARTE NA RYSUNKU PLANU
NIESTANOWIĄCE OBOWIĄZUJĄCYCH USTALEN PLANU

	układ jezdni w pasach drogowych
	granica obszaru Chronionego Krajobrazu Wyd. K. Toruńsko-Bydgoskiej
	powierzchnia terenu
	lokalizacja zjazdu

opracowanie:
Generalny Projektant - mgr inż. arch. Barbara Liszkiewicz-Czyżewska
członek POIU w Gdańsku nr G-104/2002
projektant - mgr inż. Jacek Kajczuk
członek POIU w Gdańsku nr G-205/2006
asystent projektanta - mgr inż. arch. Cezary Czyżewski
infrastruktura - mgr inż. Elżbieta Lis
elektroenergetyka - Zofia Olechnowicz