

# MIEJSCOWY PLAN ZAGOSPODAROWANIA PRZESTRZENNEGO W CHMIELNIKACH I NOWEJ WSI WIELKIEJ

## ARKUSZ 2 - WIEŚ BRZOZA - RYSUNEK PLANU


Z A Ł A C Z N I K N R 1 -  
do uchwały nr XXV/332/14  
Rady Gminy Nowa Wieś Wielka  
z dnia 27 lutego 2014 r.

SKALA 1:1000



Mapa sytuacyjno-wysokościowa  
do celów projektowych  
skala 1:500

woj. kujawsko - pomorskie  
powiat bydgoski  
gmina Nowa Wieś Wielka  
obręb Brzoza  
dz. 198/6  
KERG: 6428/2011

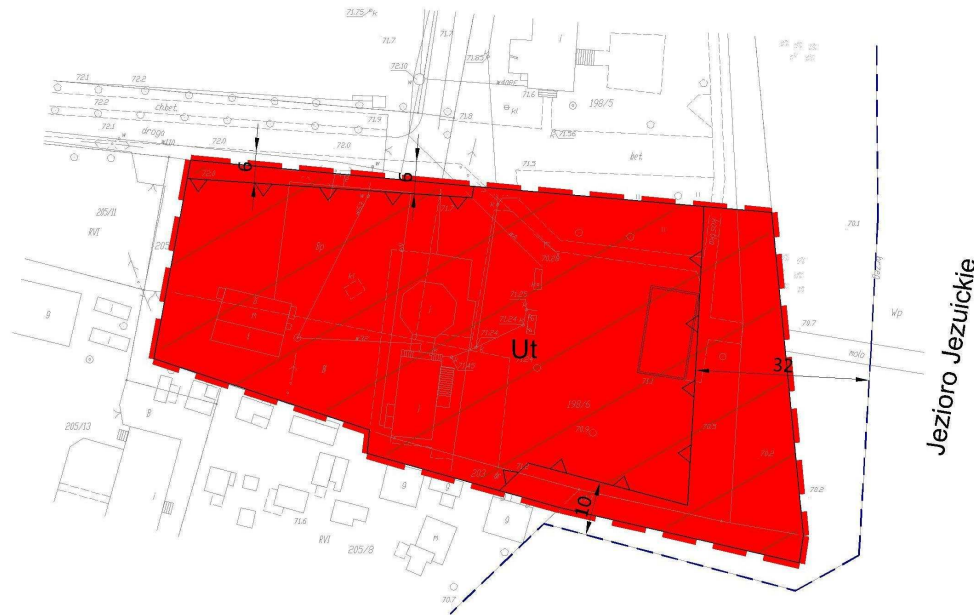


Wszystkie obiekty kodowane  
i przewidywane podrobną  
wytłaczają oraz zakwantyfikowane  
przez jednostki  
wykonalności geodezyjnego

Zastrzegam się, że opracowana mapa może nie zawierać  
pełnej informacji o przebiegu przewodów podziemnych,  
których z powodu braku zgłoszenia do geodezyjnej  
inwentaryzacji powłokowca, braku danych z instytucji  
branżowych oraz stosowanych metod pomiaru ujawnienie  
jest niemożliwe.



WYRYS ZE STUDIUM UWARUNKOWAŃ I KIERUNKÓW  
ZAGOSPODAROWANIA PRZESTRZENNEGO GMINY NOWA  
WIEŚ WIELKA (UCHWAŁA NR XLI/418/10 RADY GMINY  
NOWA WIEŚ WIELKA Z DNIA 5.10.2010R.)  
skala 1:25 000

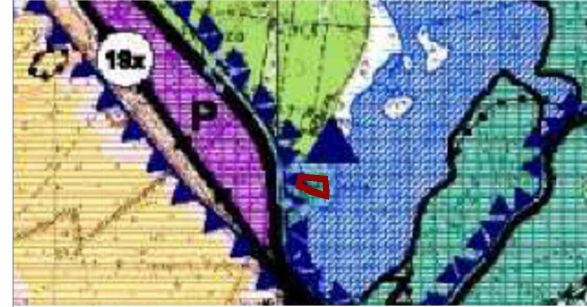

LEGENDA DO STUDIUM:

- GRANICA TERENU OBJĘTEGO OPRACOWANIEM MPZP
- TERENY ZAINWESTOWANE Z PRZEWAGĄ FUNKCJI;  
REKREACJA I MIESZKALNICTWO
- GRANICA STREF OCHRONY KONSERWATORSKIEJ - W

OZNACZENIA DO RYSUNKU PLANU :

OGÓLNE:

- GRANICA TERENU OBJĘTEGO  
OPRACOWANIEM MPZP
- LINIA ROZGRANICZAJĄCA TERENY  
O RÓŻNYM PRZEZNACZENIU LUB  
RÓŻNYCH ZASADACH ZAGOSPODAROWANIA
- NIEPRZEKRACZALNA LINIA ZABUDOWY
- WYMIARY
- SYMBOLE TERENÓW

PRZEZNACZENIE TERENU:

- Ut** TERENY ZABUDOWY USŁUGOWEJ  
- USŁUG TURYSTYKI, REKREACJI I HOTELARSTWA
- OBSZAR CHRONIONEGO KRAJOBRAZU  
"WYDM KOTLINY TORUŃSKO-BYDGOSKIEJ"
- LINIA BRZEGOWA JEZIORA JEZURICKIEGO