



MIEJSCOWY PLAN ZAGOSPODAROWANIA PRZESTRZENNEGO pn. "DOBROMIERZ DOLNY" - RYSUNEK PLANU

Z A Ł A C Z N I K N R 1 -
do uchwały nr XXXV/333/14
Rady Gminy Nowa Wieś Wielka
z dnia 27 lutego 2014 r.

SKALA 1:2000

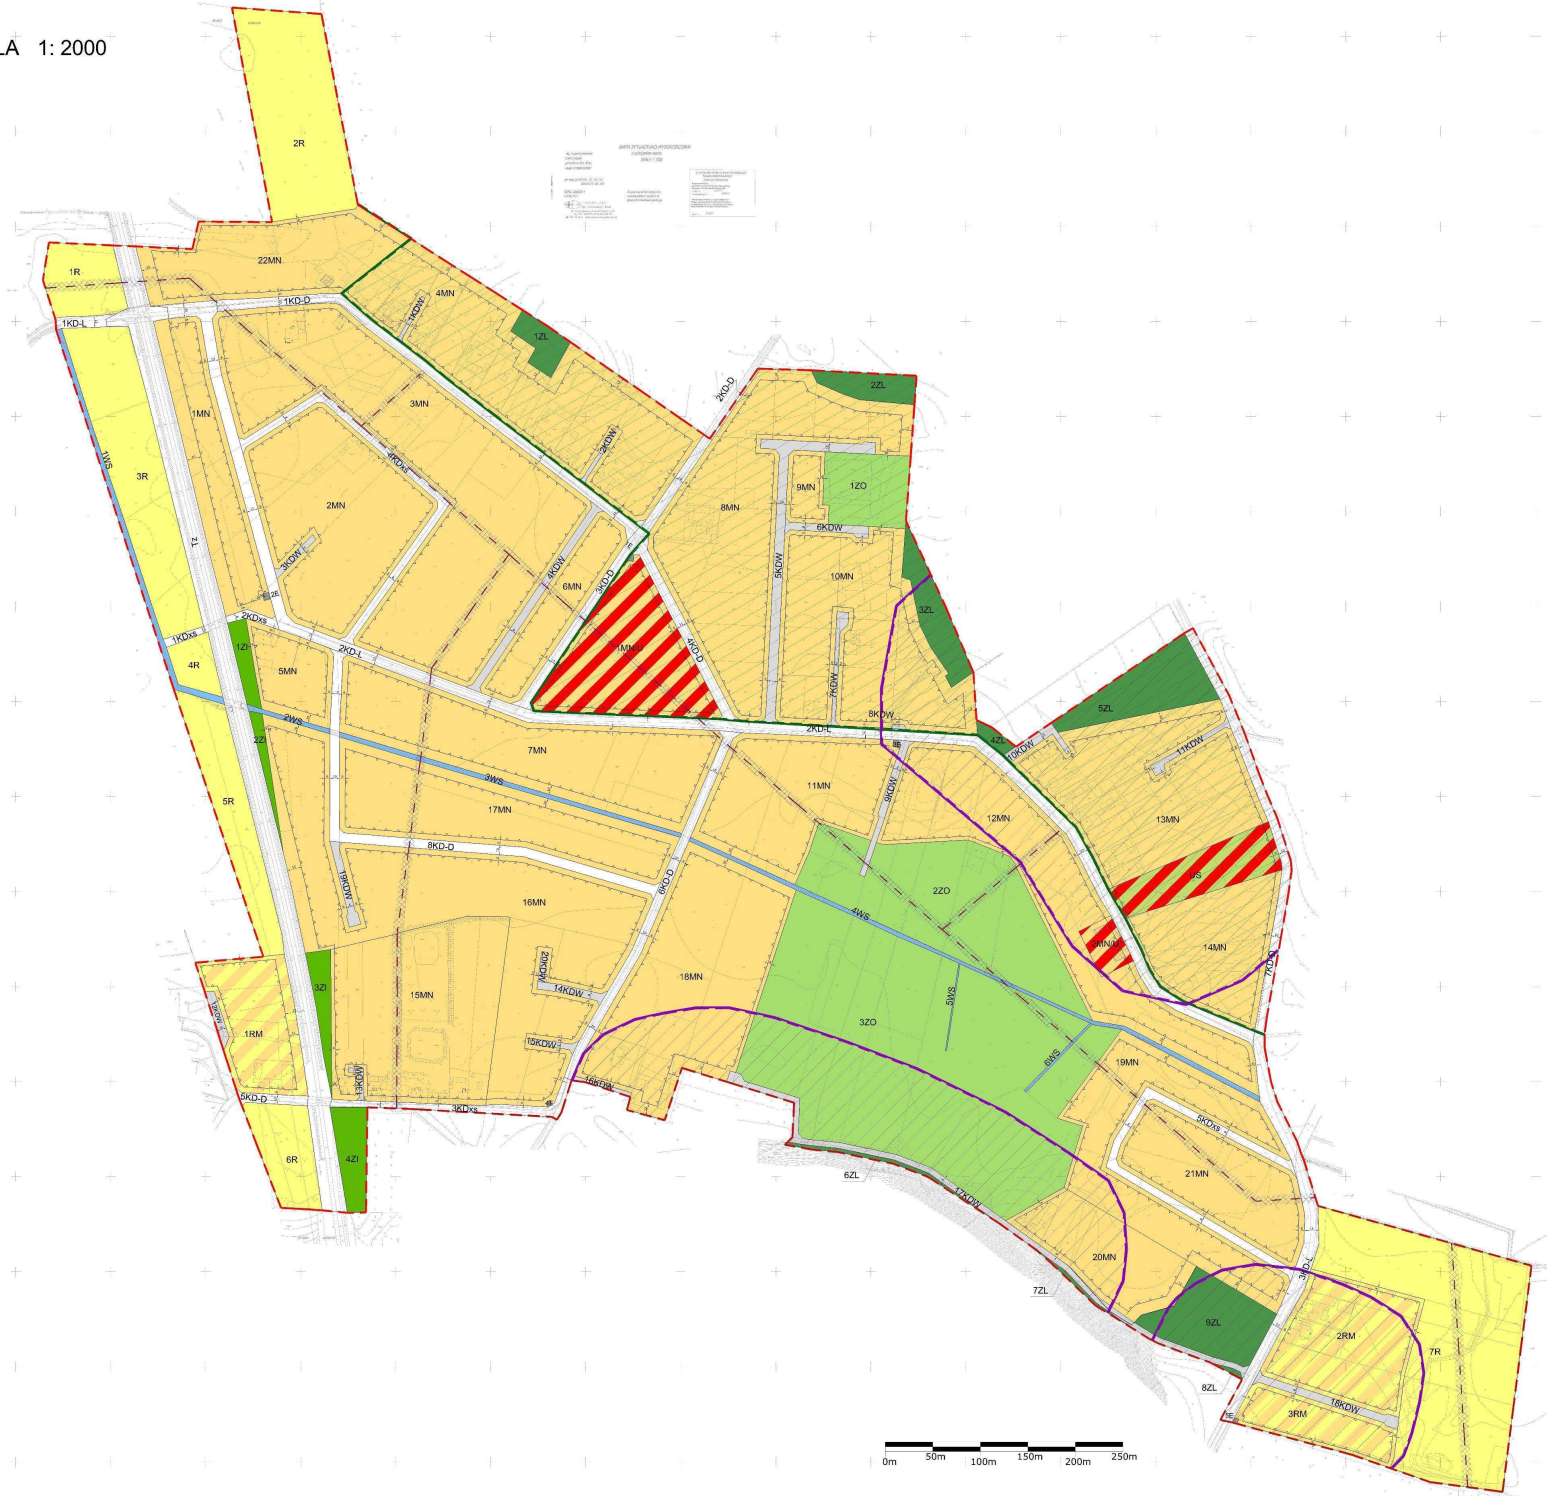

WYRYS ZE STUDIUM UWARUNKWAŃ I KIERUNKÓW ZAGOSPODAROWANIA PRZESTRZENNEGO GMINY NOWA WIEŚ WIELKA (UCHWAŁA NR XLV/18/10 RADY GMINY NOWA WIEŚ WIELKA Z DNIA 05.10.2010R.) SKALA 1:25 000

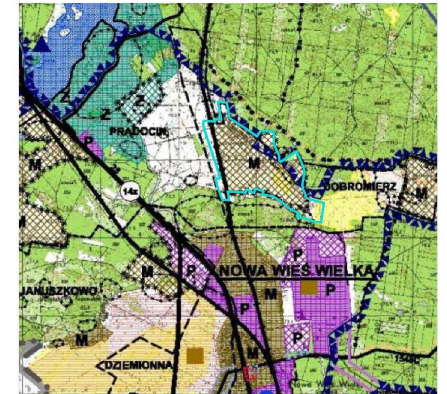

- LEGENDA:**
- GRANICA TERENU OBJĘTEGO OPRACOWANIEM MPZP
 - TERENY ROLNE
 - LASY
 - POTENCJALNE TERENY ROZWOJOWE Z PREFERENCJĄ DLA FUNKCJI: MIESZKALNICTWO, MIESZKALNICTWO Z USŁUGAMI
 - GRANICA STREF OCHRONY KONSERWATORSKIEJ - W
 - GRANICA OBSZARU KRAJOBRAZU CHRONIONEGO "WYDMY KOTLINY TORUNSKO-BYDGOSKIEJ"

- OZNACZENIA DO RYSUNKU PLANU :**
- OGÓLNE:**
- GRANICA TERENU OBJĘTEGO OPRACOWANIEM MPZP ODSUNIĘTA o 5,0 m
 - LINIA ROZGRANICZAJĄCA TERENY O RÓŻNYM PRZEMIANCZENIU LUB RÓŻNYCH ZASADACH ZAGOSPODAROWANIA
 - NIEPRZEKAZALNA LINIA ZABUDOWY
 - WYMIARY
 - SYMBOLE TERENÓW
 - GRANICE TERENÓW ZAMKNIĘTYCH - PKP
- PRZEMIANCZENIE TERENU:**
- MN - TERENY ZABUDOWY MIESZKANIOWEJ JEDNORODZINNEJ
 - MNu - TERENY ZABUDOWY MIESZKANIOWEJ JEDNORODZINNEJ LUB USŁUGOWEJ
 - U - TERENY ZABUDOWY USŁUGOWEJ - USŁUG SPORTU I REKREACJI
 - RM - TERENY ZABUDOWY ZAGRODOWEJ W GOSPODARSTWACH ROLNYCH, HODOWLANYCH, OGRODNICZYCH
 - R - TERENY ROLNICZE
 - Z - TERENY ZIELENI IZOLACYJNEJ
 - ZO - TERENY ZIELENI OTWARTEJ
 - ZL - TERENY ZIELENI - LASY
 - WS - TERENY WÓD POWIERZCHNIOWYCH ŚRÓDLĄDOWYCH
- TEREN INFRASTRUKTURY TECHNICZNEJ:**
- E - ELEKTROENERGETYKA
- TEREN KOMUNIKACJI:**
- TEREN DROG PUBLICZNYCH:
 - KLASY LOKALNEJ
 - KLASY DOJAZDOWEJ
 - PIESZO-JEZDZINA
 - TEREN DROG WEWNĘTRZNYCH
- INNE:**
- STREFA "W" OCHRONY ARCHEOLOGICZNEJ
 - OBIEKTY WPISANE DO EWIDENCJI ZABYTKÓW CHRONIONE PLANEM
 - NAPIĘTRZNA LINIA ELEKTROENERGETYCZNA ŚREDNIEGO NAPIĘCIA 15kV
 - PAS TECHNOLOGICZNY NAPIĘTRZNYCH LINII ELEKTROENERGETYCZNYCH ŚREDNIEGO NAPIĘCIA 15kV
 - OBSZAR CHRONIONEGO KRAJOBRAZU WYDMY KOTLINY TORUNSKO - BYDGOSKIEJ

