

# MIEJSCOWY PLAN ZAGOSPODAROWANIA PRZESTRZENNEGO NA TERENIE GMINY NOWA WIEŚ WIELKA DLA OBSZARU OBEJMUJĄCEGO CZĘŚCI OBREBÓW GEODEZYJNYCH: DĄBROWA WIELKA I LESZYCE

Załącznik nr 1  
do uchwały nr .....  
Rady Gminy Nowa Wieś Wielka  
z dnia .....





RYSUNEK PLANU SKALA 1:2000









## ARKUSZ 1
  
### LEGENDA






#### OZNACZENIA OBOWIĄZUJĄCE

 -  GRANICA OBSZARU OBJĘTEGO PLANEM
-  LINIE ROZGRANICZAJĄCE TERENY  
O RÓŻNYM PRZEZNACZENIU LUB  
RÓŻNYCH ZASADACH ZAGOSPODAROWANIA
-  PAS TECHNOLOGICZNY LINII ELEKTROENERGETYCZNEJ
-  WYMIARY



#### SYMBOLE LITEROWE I BARWNE OZNACZENIA GRAFICZNE OKREŚLAJĄCE PRZEZNACZENIE TERENÓW

-  TERENY INFRASTRUKTURY TECHNICZNEJ - ELEKTROENERGETYKA
-  LASY
-  TERENY ROLNICZE
-  TERENY DRÓG PUBLICZNYCH KLASY DOJAZDOWEJ
-  TERENY DRÓG WEWNĘTRZNYCH
-  TERENY INFRASTRUKTURY TECHNICZNEJ - GAZOCIĄG  
WYSOKIEGO CIŚNIENIA

#### OZNACZENIA WYNIKAJĄCE Z PRZEPISÓW ODRĘBNYCH:

-  STREFA "W" OCHRONY ARCHEOLOGICZNEJ
-  GRANICA OBSZARU CHRONIONEGO KRAJOBRAZU "WYDM KOTLINY  
TORUŃSKO - BYDGOSKIEJ - CZĘŚĆ WSCHODNIA I ZACHODNIA"
-  GRANICA GŁÓWNEGO ZBIORNIKA WÓD  
PODZIEMNYCH nr 138
-  GRANICA GŁÓWNEGO ZBIORNIKA WÓD  
PODZIEMNYCH nr 143
-  UŻYTKI EKOLOGICZNE

#### OZNACZENIA INFORMACYJNE


-  PROJEKTOWANA DWUTOROWA NAWIETRZNA  
ELEKTROENERGETYCZNA LINIA 400 kV RELACJI: JASINIEC - PAŃNÓW
-  LINIA ELEKTROENERGETYCZNA 220 kV

Studium uwarunkowań i kierunków zagospodarowania przestrzennego gminy Nowa Wieś Wielka, uchwalone uchwałą Nr XLI/418/10 Rady Gminy Nowa Wieś Wielka z dnia 5 października 2010 r. wraz ze zmianą uchwaloną uchwałą nr XLII/369/14 Rady Gminy Nowa Wieś Wielka z dnia 29 września 2014 r.

skala 1:25 000



 PROJEKTOWANA DWUTOROWA  
NAWIETRZNA LINIA ELEKTROENERGETYCZNA  
400 kV JASINIEC - PAŃNÓW

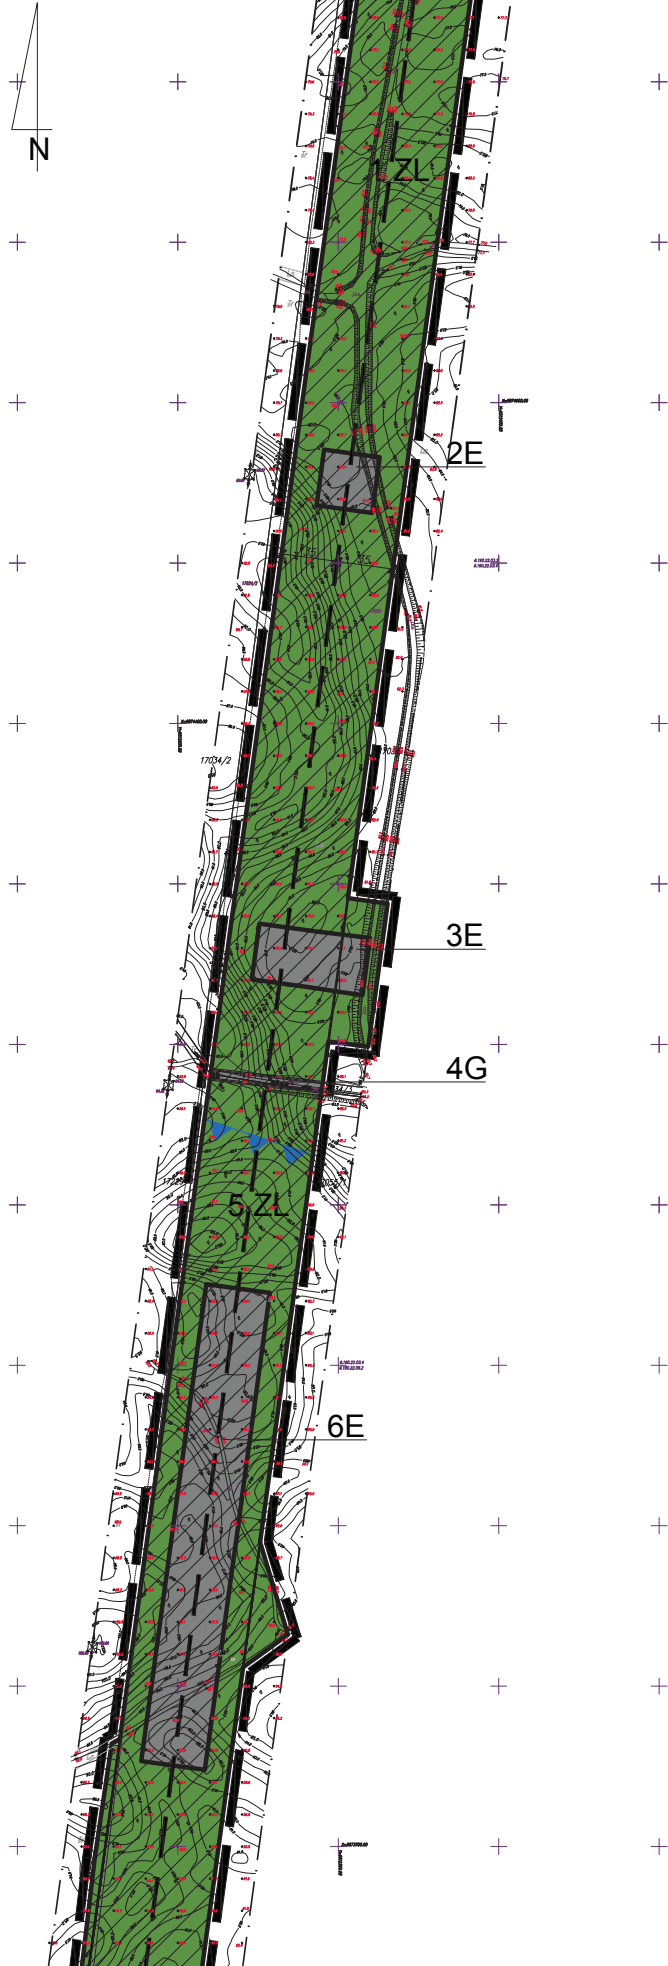

MIEJSCOWY PLAN ZAGOSPODAROWANIA PRZESTRZENNEGO  
NA TERENIE GMINY NOWA WIEŚ WIELKA DLA OBSZARU  
OBEJMUJĄCEGO CZĘŚCI OBREBÓW GEODEZYJNYCH:  
DĄBROWA WIELKA I LESZYCE

Załącznik nr 1  
do uchwały nr .....  
Rady Gminy Nowa Wieś Wielka  
z dnia .....

RYSUNEK PLANU SKALA 1:2000



ARKUSZ 2

LEGENDA

OZNACZENIA OBOWIĄZUJĄCE



GRANICA OBSZARU OBJĘTEGO PLANEM



LINIE ROZGRANICZAJĄCE TERENY  
O RÓŻNYM PRZEZNACZENIU LUB  
RÓŻNYCH ZASADACH ZAGOSPODAROWANIA



PAS TECHNOLOGICZNY LINII ELEKTROENERGETYCZNEJ



WYMIARY

SYMBOLE LITEROWE I BARWNE OZNACZENIA GRAFICZNE  
OKREŚLAJĄCE PRZEZNACZENIE TERENÓW



TERENY INFRASTRUKTURY TECHNICZNEJ - ELEKTROENERGETYKA



LASY



TERENY ROLNICZE



TERENY DRÓG PUBLICZNYCH KLASY DOJAZDOWEJ



TERENY DRÓG WEWNĘTRZNYCH



TERENY INFRASTRUKTURY TECHNICZNEJ - GAZOCIĄG  
WYSOKIEGO CIŚNIENIA

OZNACZENIA WYNIKAJĄCE Z PRZEPISÓW  
ODRĘBNYCH:



STREFA "W" OCHRONY ARCHEOLOGICZNEJ



GRANICA OBSZARU CHRONIONEGO KRAJOBRAZU "WYDM KOTLINY  
TORUŃSKO - BYDGOSKIEJ - CZĘŚĆ WSCHODNIA I ZACHODNIA"



GRANICA GŁÓWNEGO ZBIORNIKA WÓD  
PODZIEMNYCH nr 138



GRANICA GŁÓWNEGO ZBIORNIKA WÓD  
PODZIEMNYCH nr 143



UŻYTKI EKOLOGICZNE

OZNACZENIA INFORMACYJNE



PROJEKTOWANA DWUTOROWA NAWIETRZNA  
ELEKTROENERGETYCZNA LINIA 400 kV RELACJI: JASINIEC - PAŃNÓW




LINIA ELEKTROENERGETYCZNA 220 kV

Studium uwarunkowań i kierunków zagospodarowania przestrzennego gminy Nowa Wieś Wielka, uchwalone uchwałą Nr XLII/418/10 Rady Gminy Nowa Wieś Wielka z dnia 5 października 2010 r., wraz ze zmianą uchwałą uchwałą nr XLII/369/14 Rady Gminy Nowa Wieś Wielka z dnia 29 września 2014 r.

skala 1:25 000




PROJEKTOWANA DWUTOROWA  
NAWIETRZNA LINIA ELEKTROENERGETYCZNA  
400 kV JASINIEC - PAŃNÓW

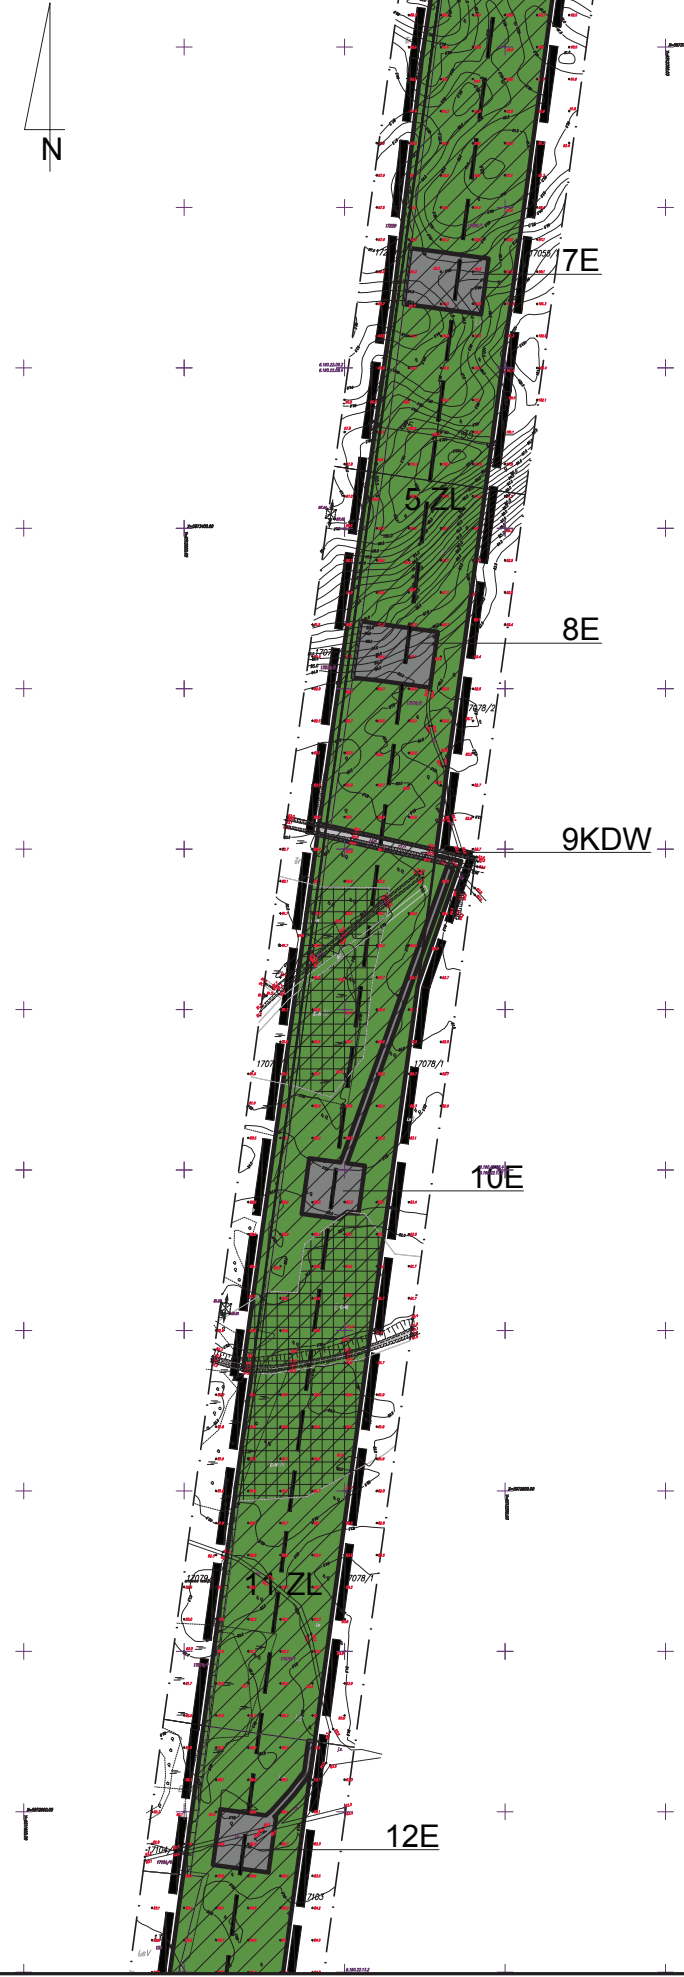

# MIEJSCOWY PLAN ZAGOSPODAROWANIA PRZESTRZENNEGO NA TERENIE GMINY NOWA WIEŚ WIELKA DLA OBSZARU OBJEJUJĄCEGO CZĘŚCI OBRĘBÓW GEODEZYJNYCH: DĄBROWA WIELKA I LESZYCE

Załącznik nr 1  
do uchwały nr .....  
Rady Gminy Nowa Wieś Wielka  
z dnia .....

RYSUNEK PLANU SKALA 1:2000

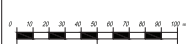

## ARKUSZ 3

### LEGENDA

#### OZNACZENIA OBOWIĄZUJĄCE



GRANICA OBSZARU OBJĘTEGO PLANEM



LINIE ROZGRANICZAJĄCE TERENY  
O RÓŻNYM PRZEZNACZENIU LUB  
RÓŻNYCH ZASADACH ZAGOSPODAROWANIA



PAS TECHNOLOGICZNY LINII ELEKTROENERGETYCZNEJ



WYMIARY

#### SYMBOLE LITEROWE I BARWNE OZNACZENIA GRAFICZNE OKREŚLAJĄCE PRZEZNACZENIE TERENÓW



TERENY INFRASTRUKTURY TECHNICZNEJ - ELEKTROENERGETYKA



LASY



TERENY ROLNICZE



TERENY DRÓG PUBLICZNYCH KLASY DOJAZDOWEJ



TERENY DRÓG WEWNĘTRZNYCH



TERENY INFRASTRUKTURY TECHNICZNEJ - GAZOCIĄG  
WYSOKIEGO CIŚNIENIA

#### OZNACZENIA WYNIKAJĄCE Z PRZEPISÓW ODRĘBNYCH:



STREFA "W" OCHRONY ARCHEOLOGICZNEJ



GRANICA OBSZARU CHRONIONEGO KRAJOBRAZU "WYDM KOTLINY  
TORUŃSKO - BYDGOSKIEJ - CZĘŚĆ WSCHODNIA I ZACHODNIA"



GRANICA GŁÓWNEGO ZBIORNIKA WÓD  
PODZIEMNYCH nr 138



GRANICA GŁÓWNEGO ZBIORNIKA WÓD  
PODZIEMNYCH nr 143



UŻYTKI EKOLOGICZNE

#### OZNACZENIA INFORMACYJNE



PROJEKTOWANA DWUTOROWA NAPIĘTRZNA  
ELEKTROENERGETYCZNA LINIA 400 kV RELACJI: JASINIEC - PAŃNÓW




LINIA ELEKTROENERGETYCZNA 220 kV

Studium uwarunkowań i kierunków zagospodarowania przestrzennego gminy Nowa Wieś Wielka, uchwalone uchwałą Nr XLI/418/10 Rady Gminy Nowa Wieś Wielka z dnia 5 października 2010 r. wraz ze zmianą uchwaloną uchwałą nr XLII/369/14 Rady Gminy Nowa Wieś Wielka z dnia 29 września 2014 r.

skala 1:25 000




PROJEKTOWANA DWUTOROWA  
NAPIĘTRZNA LINIA ELEKTROENERGETYCZNA  
400 kV JASINIEC - PAŃNÓW

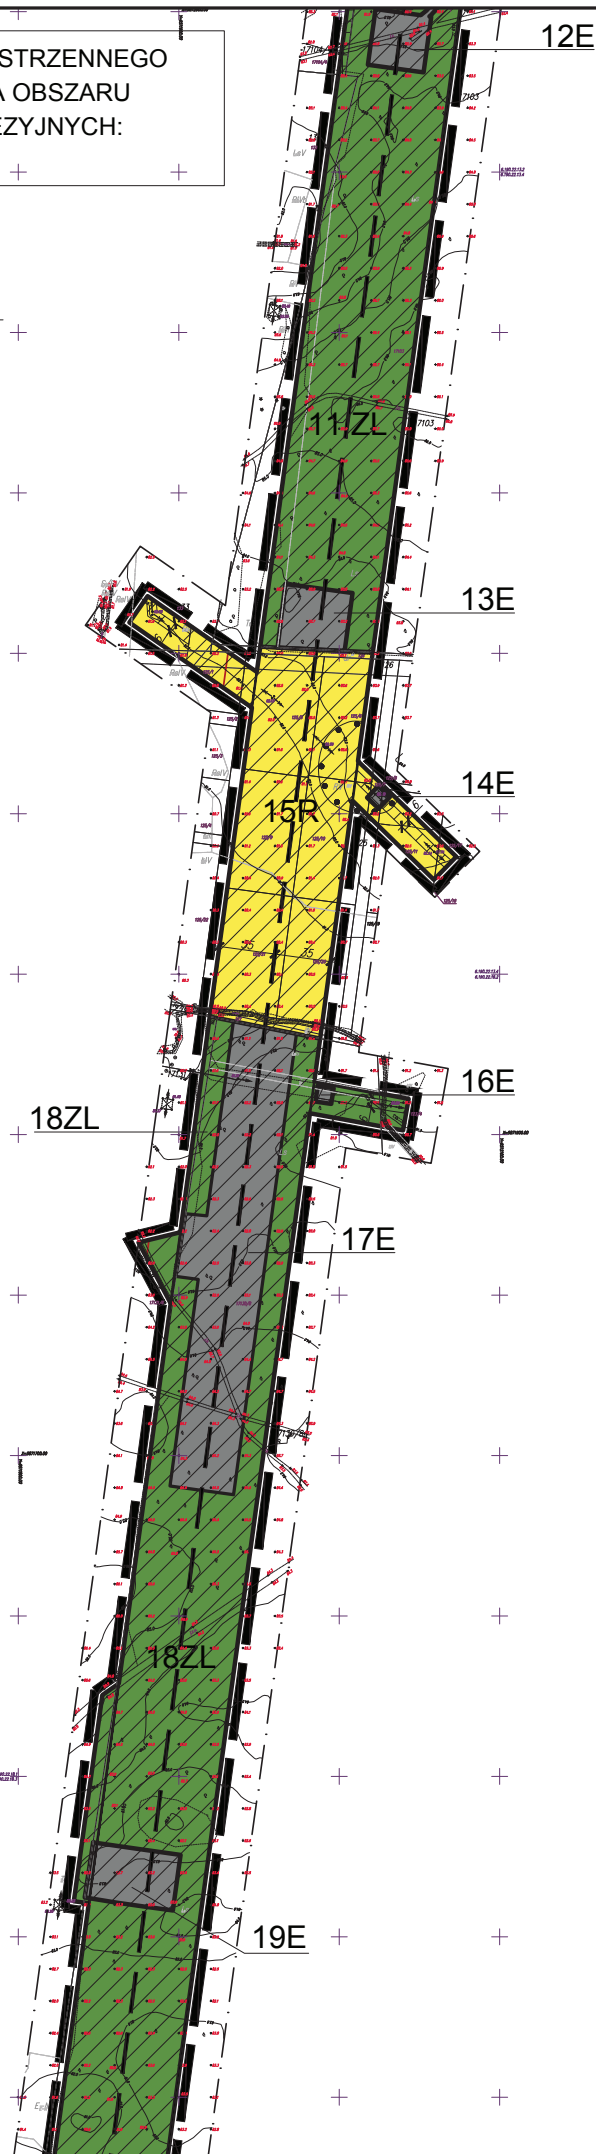

MIEJSCOWY PLAN ZAGOSPODAROWANIA PRZESTRZENNEGO  
 NA TERENIE GMINY NOWA WIEŚ WIELKA DLA OBSZARU  
 OBEJMUJĄCEGO CZĘŚCI OBREMBÓW GEODEZYJNYCH:  
 DĄBROWA WIELKA I LESZYCE





Załącznik nr 1  
 do uchwały nr .....  
 Rady Gminy Nowa Wieś Wielka  
 z dnia .....

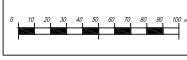RYСУNEK PLANU SKALA 1:2000







  

ARKUSZ 4






LEGENDA  
 OZNACZENIA OBOWIĄZUJĄCE

-  GRANICA OBSZARU OBJĘTEGO PLANEM
-  LINIE ROZGRANICZAJĄCE TERENY  
O RÓŻNYM PRZEZNACZENIU LUB  
RÓŻNYCH ZASADACH ZAGOSPODAROWANIA
-  PAS TECHNOLOGICZNY LINII ELEKTROENERGETYCZNEJ
-  WYMIARY



SYMBOLE LITEROWE I BARWNE OZNACZENIA GRAFICZNE  
 OKREŚLAJĄCE PRZEZNACZENIE TERENÓW

-  E TERENY INFRASTRUKTURY TECHNICZNEJ - ELEKTROENERGETYKA
-  ZL LASY
-  R TERENY ROLNICZE
-  KDD TERENY DRÓG PUBLICZNYCH KLASY DOJAZDOWEJ
-  KDW TERENY DRÓG WEWNĘTRZNYCH
-  G TERENY INFRASTRUKTURY TECHNICZNEJ - GAZOCIĄG  
WYSOKIEGO CIŚNIENIA

OZNACZENIA WYNIKAJĄCE Z PRZEPISÓW  
 ODRĘBNYCH:


-  STREFA "W" OCHRONY ARCHEOLOGICZNEJ
-  GRANICA OBSZARU CHRONIONEGO KRAJOBRAZU "WYDM KOTLINY  
TORUŃSKO - BYDGOSKIEJ - CZĘŚĆ WSCHODNIA I ZACHODNIA"
-  GRANICA GŁÓWNEGO ZBIORNIKA WÓD  
PODZIEMNYCH nr 138
-  GRANICA GŁÓWNEGO ZBIORNIKA WÓD  
PODZIEMNYCH nr 143
-  UŻYTKI EKOLOGICZNE

OZNACZENIA INFORMACYJNE


-  PROJEKTOWANA DWUTOROWA NAWIETRZNA  
ELEKTROENERGETYCZNA LINIA 400 KV RELACJI: JASINIEC - PAŃNÓW
-  LINIA ELEKTROENERGETYCZNA 220 KV


Studium uwarunkowań i kierunków zagospodarowania przestrzennego gminy Nowa Wieś Wielka, uchwalone uchwałą Nr XLII/418/10 Rady Gminy Nowa Wieś Wielka z dnia 5 października 2010 r.

wraz ze zmianą uchwaloną uchwałą nr XLII/369/14 Rady Gminy Nowa Wieś Wielka z dnia 29 września 2014 r.

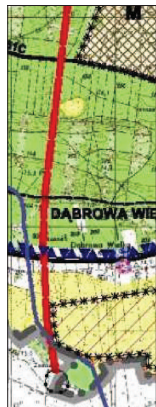

skala 1:25 000


-  PROJEKTOWANA DWUTOROWA  
NAWIETRZNA LINIA ELEKTROENERGETYCZNA  
400 KV JASINIEC - PAŃNÓW

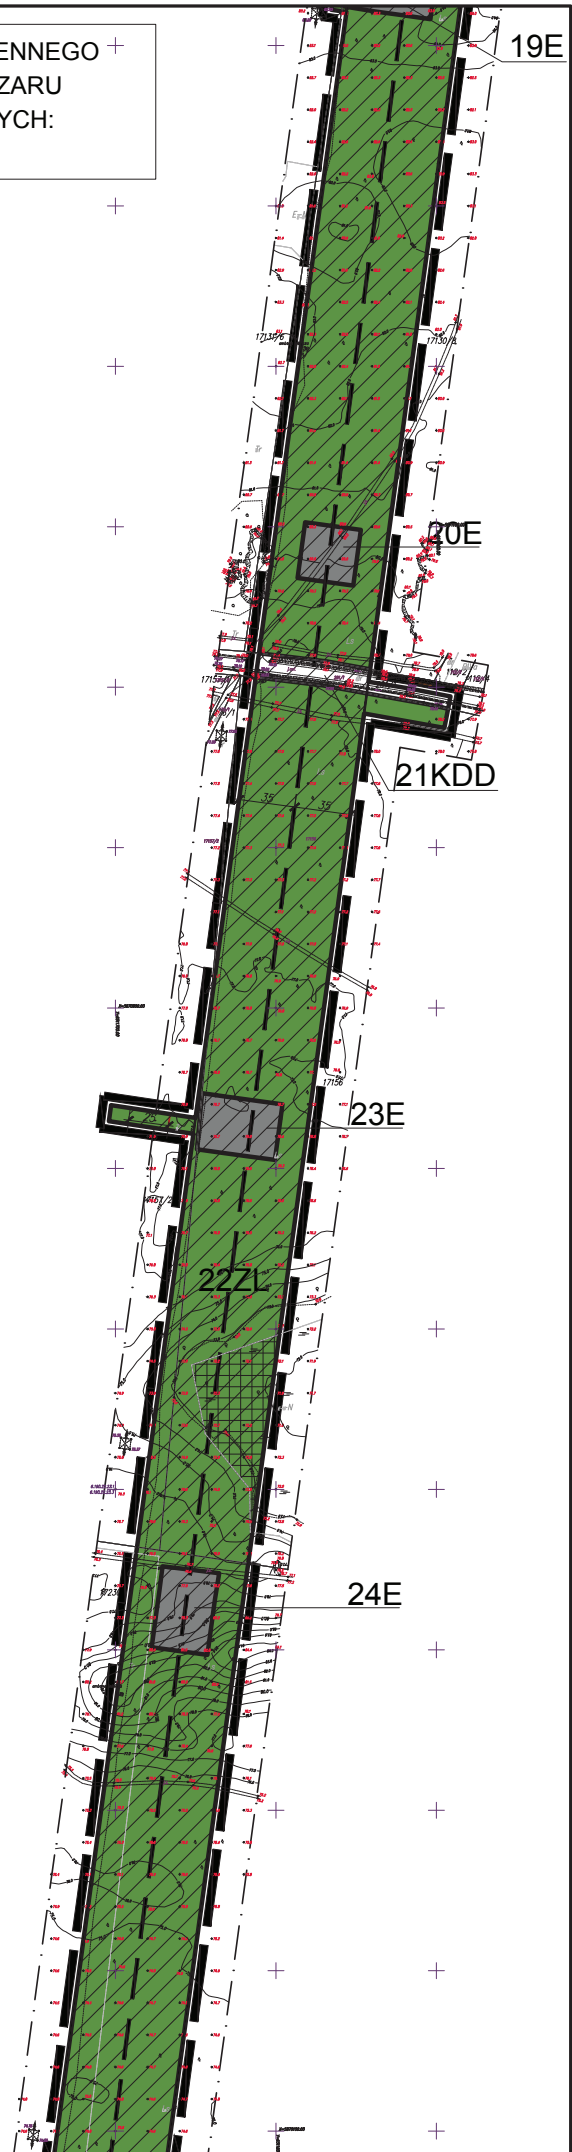

MIEJSCOWY PLAN ZAGOSPODAROWANIA PRZESTRZENNEGO  
NA TERENIE GMINY NOWA WIEŚ WIELKA DLA OBSZARU  
OBEJMUJĄCEGO CZĘŚCI OBRĘBÓW GEODEZYJNYCH:  
DĄBROWA WIELKA I LESZYCE

Załącznik nr 1  
do uchwały nr .....  
Rady Gminy Nowa Wieś Wielka  
z dnia .....

RYСУNEK PLANU SKALA 1:2000

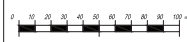

ARKUSZ 5

LEGENDA

OZNACZENIA OBOWIĄZUJĄCE

- GRANICA OBSZARU OBJĘTEGO PLANEM
- LINIE ROZGRANICZAJĄCE TERENY O RÓŻNYM PRZEZNACZENIU LUB RÓŻNYCH ZASADACH ZAGOSPODAROWANIA
- PAS TECHNOLOGICZNY LINII ELEKTROENERGETYCZNEJ
- WYMIARY

SYMBOLE LITEROWE I BARWNE OZNACZENIA GRAFICZNE OKREŚLAJĄCE PRZEZNACZENIE TERENÓW

- E** TERENY INFRASTRUKTURY TECHNICZNEJ - ELEKTROENERGETYKA
- ZL** LASY
- R** TERENY ROLNICZE
- KDD** TERENY DRÓG PUBLICZNYCH KLASY DOJAZDOWEJ
- KDW** TERENY DRÓG WEWNĘTRZNYCH
- G** TERENY INFRASTRUKTURY TECHNICZNEJ - GAZOCIĄG WYSOKIEGO CIŚNIENIA

OZNACZENIA WYNIKAJĄCE Z PRZEPISÓW ODREBNYCH:

- STREFA "W" OCHRONY ARCHEOLOGICZNEJ
- GRANICA OBSZARU CHRONIONEGO KRAJOBRAZU "WYDM KOTLINY TORUŃSKO - BYDGOSKIEJ - CZĘŚĆ WSCHODNIA I ZACHODNIA"
- GRANICA GŁÓWNEGO ZBIORNIKA WÓD PODZIEMNYCH nr 138
- GRANICA GŁÓWNEGO ZBIORNIKA WÓD PODZIEMNYCH nr 143
- UŻYTKI EKOLOGICZNE

OZNACZENIA INFORMACYJNE


- PROJEKTOWANA DWUTOROWA NAPONOWA LINIA ELEKTROENERGETYCZNA 400 kV RELACJE: JASINIEC - PAŃNÓW
- LINIA ELEKTROENERGETYCZNA 220 kV

Studium uwarunkowań i kierunków zagospodarowania przestrzennego gminy Nowa Wieś Wielka, uchwalone uchwałą Nr XLI/418/10 Rady Gminy Nowa Wieś Wielka z dnia 9 października 2010 r. wraz ze zmianą uchwałą nr XLII/369/14 Rady Gminy Nowa Wieś Wielka z dnia 29 września 2014 r.

skala 1:25 000




PROJEKTOWANA DWUTOROWA NAPONOWA LINIA ELEKTROENERGETYCZNA 400 kV JASINIEC - PAŃNÓW

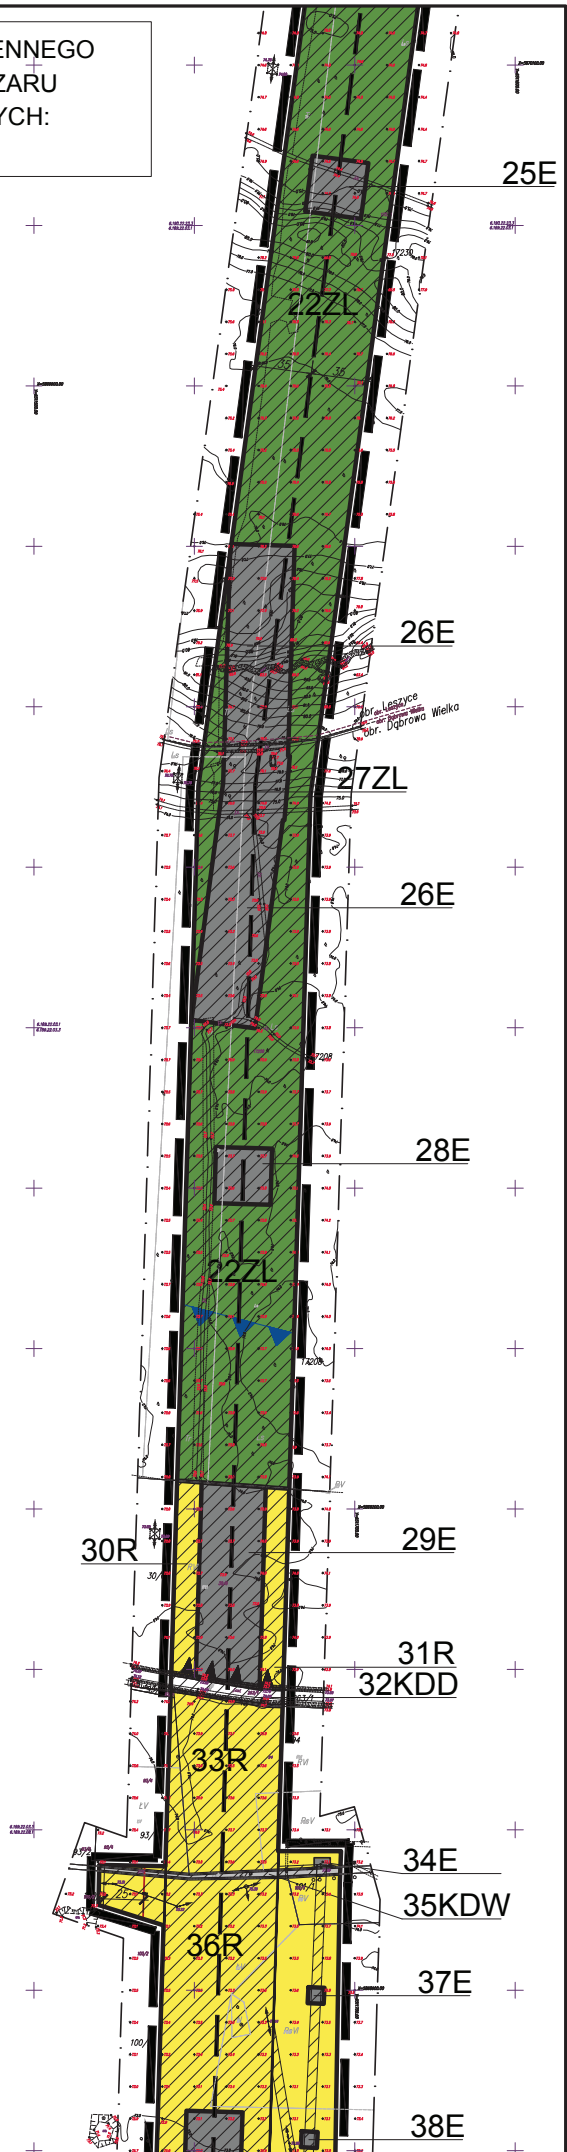

MIEJSCOWY PLAN ZAGOSPODAROWANIA PRZESTRZENNEGO  
NA TERENIE GMINY NOWA WIEŚ WIELKA DLA OBSZARU  
OBEJMUJĄCEGO CZĘŚCI OBREBÓW GEODEZYJNYCH:  
DĄBROWA WIELKA I LESZYCE

Załącznik nr 1  
do uchwały nr .....  
Rady Gminy Nowa Wieś Wielka  
z dnia .....

RYСУNEK PLANU SKALA 1:2000

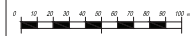

ARKUSZ 6

LEGENDA  
OZNACZENIA OBOWIĄZUJĄCE

- GRANICA OBSZARU OBJĘTEGO PLANEM
- LINIE ROZGRANICZAJĄCE TERENY O RÓŻNYM PRZEZNACZENIU LUB RÓŻNYCH ZASADACH ZAGOSPODAROWANIA
- PAS TECHNOLOGICZNY LINII ELEKTROENERGETYCZNEJ
- WYMIARY

SYMBOLE LITEROWE I BARWNE OZNACZENIA GRAFICZNE  
OKREŚLAJĄCE PRZEZNACZENIE TERENÓW

- E** TERENY INFRASTRUKTURY TECHNICZNEJ - ELEKTROENERGETYKA
- ZL** LASY
- R** TERENY ROLNICZE
- KDD** TERENY DRÓG PUBLICZNYCH KLASY DOJAZDOWEJ
- KDW** TERENY DRÓG WEWNĘTRZNYCH
- G** TERENY INFRASTRUKTURY TECHNICZNEJ - GAZOCIĄG WYSOKIEGO CIŚNIENIA

OZNACZENIA WYNIKAJĄCE Z PRZEPISÓW  
ODRĘBNYCH:


- STREFA "W" OCHRONY ARCHEOLOGICZNEJ
- GRANICA OBSZARU CHRONIONEGO KRAJOBRAZU "WYDM KOTLINY TORUŃSKO - BYDGOSKIEJ - CZĘŚĆ WSCHODNIA I ZACHODNIA"
- GRANICA GŁÓWNEGO ZBIORNIKA WÓD PODZIEMNYCH nr 138
- GRANICA GŁÓWNEGO ZBIORNIKA WÓD PODZIEMNYCH nr 143
- UŻYTKI EKOLOGICZNE

OZNACZENIA INFORMACYJNE

- PROJEKTOWANA DWUTOROWA NAPONIETRZNA ELEKTROENERGETYCZNA LINIA 400 kV RELACJI: JASINIEC - PAŃTÓW
- LINIA ELEKTROENERGETYCZNA 220 kV

Studium uwarunkowań i kierunków zagospodarowania przestrzennego gminy Nowa Wieś Wielka, uchwalone uchwałą Nr XLII/418/10 Rady Gminy Nowa Wieś Wielka z dnia 5 października 2010 r. wraz ze zmianą uchwałą uchwałą nr XLII/369/14 Rady Gminy Nowa Wieś Wielka z dnia 29 września 2014 r.

skala 1:25 000

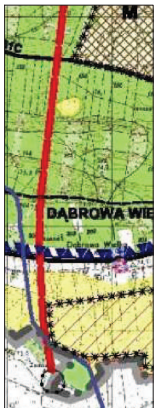

PROJEKTOWANA DWUTOROWA NAPONIETRZNA LINIA ELEKTROENERGETYCZNA 400 kV JASINIEC - PAŃTÓW

