



# "OSIEDLE OLIMPIN" skala 1 : 1000

pomniejszono do skali 1:2000

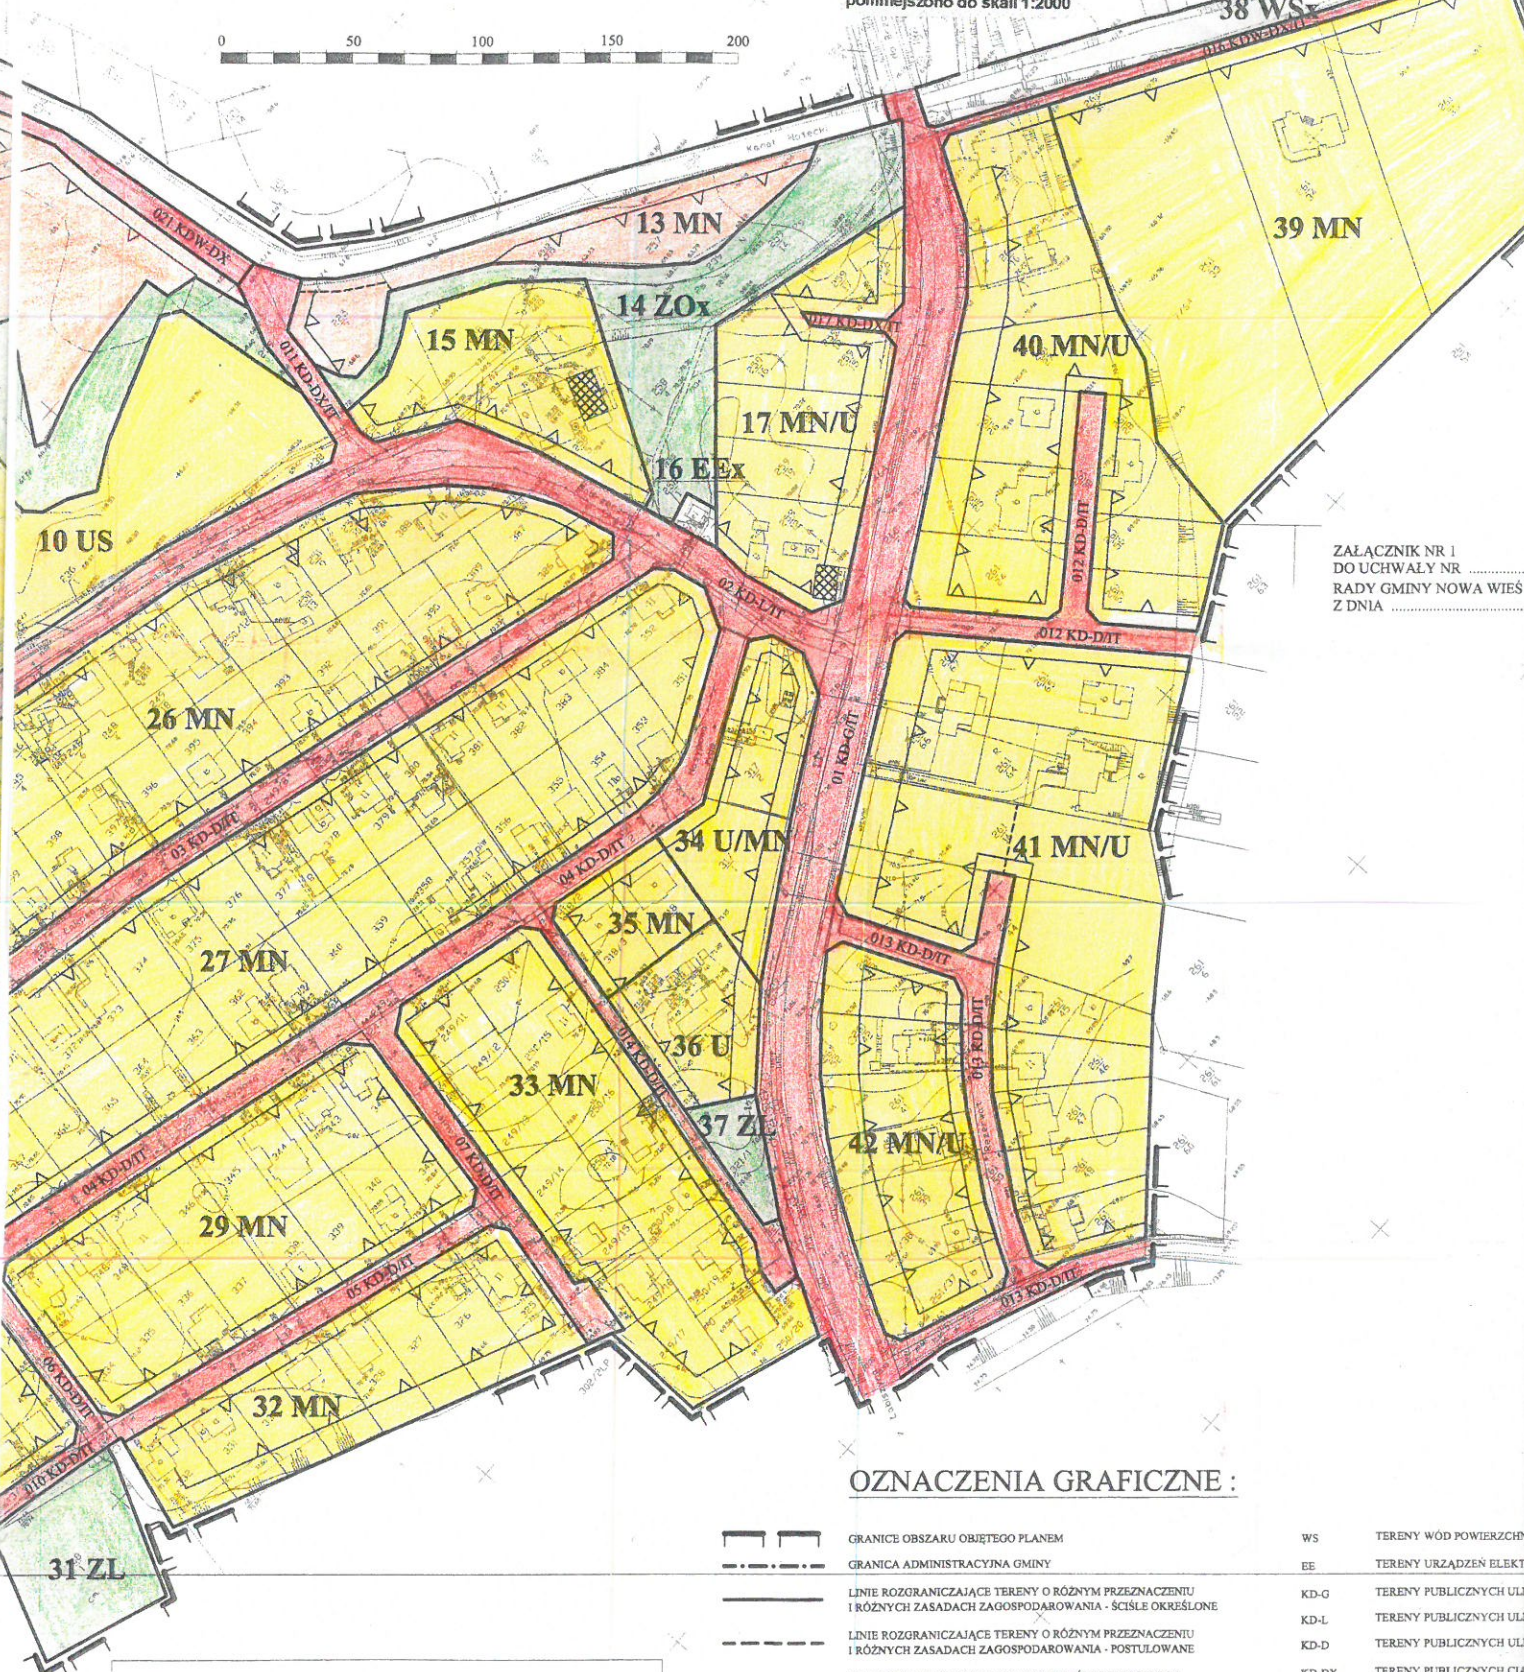

WYKRES SYTUACYJNO-WYSOKOŚCIOWY  
 W TERENIE  
 - DOKŁADNE  
 DOSTĘP  
 IES WIEŃ  
 154 1544 1544 152

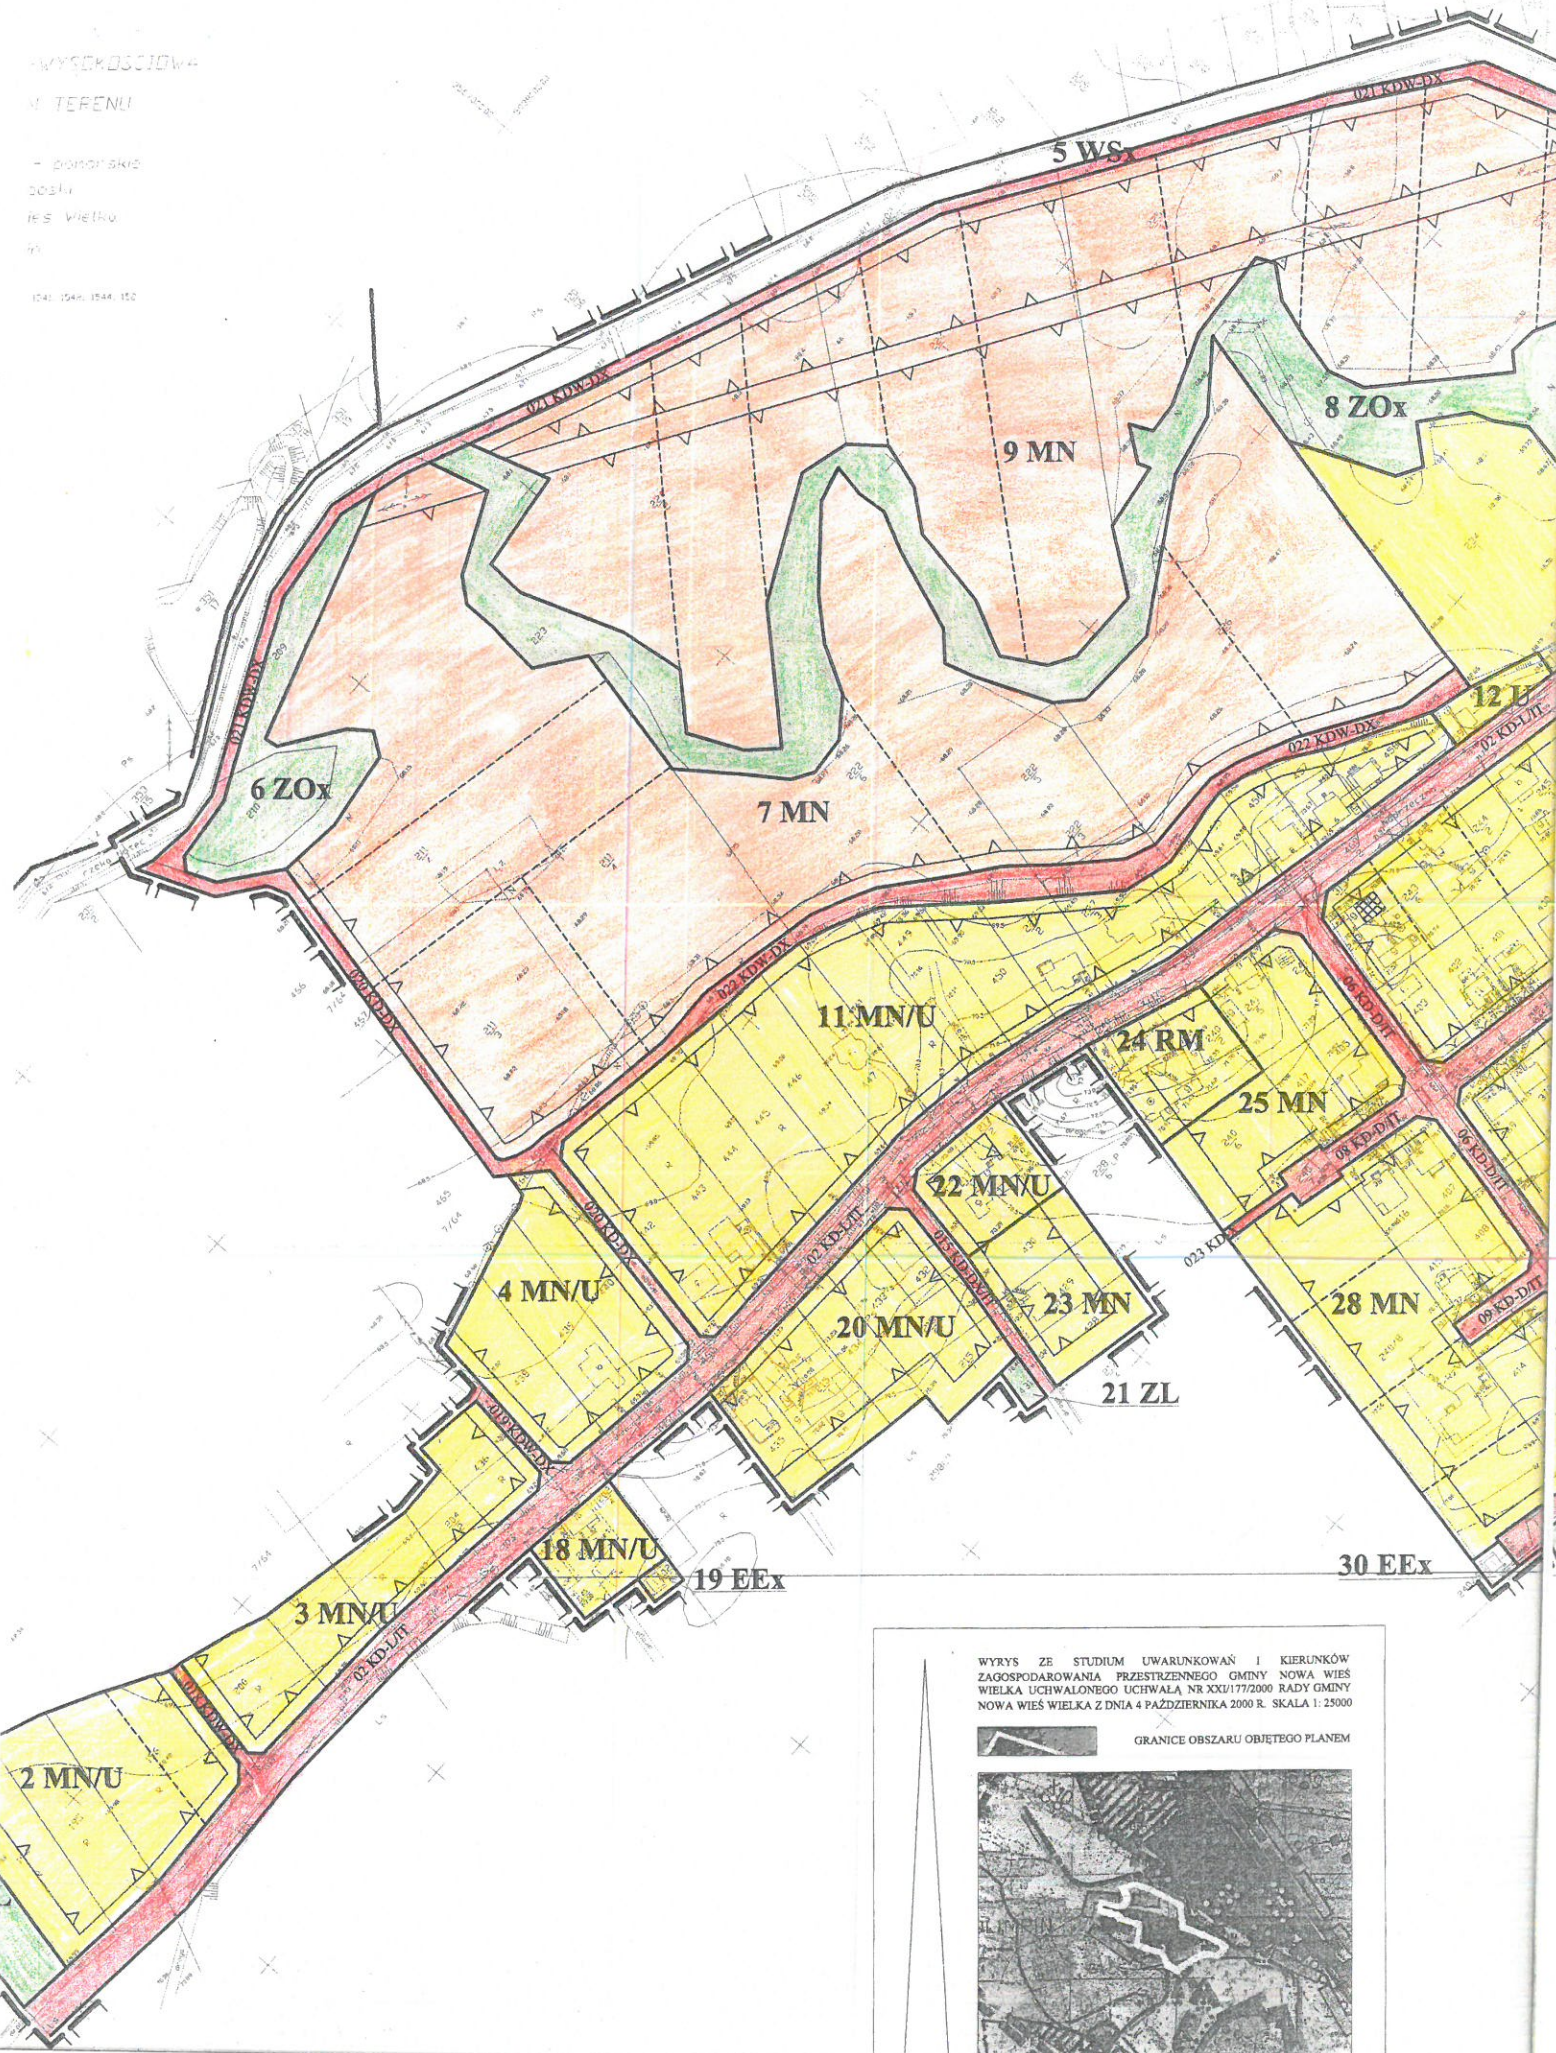

ZAŁĄCZNIK NR 1  
 DO UCHWAŁY NR .....  
 RADY GMINY NOWA WIEŚ  
 Z DNIA .....

## OZNACZENIA GRAFICZNE :

	GRANICE OBSZARU OBJĘTEGO PLANEM	WS	TERENY WÓD POWIERZCHNI
	GRANICA ADMINISTRACYJNA GMINY	EE	TERENY URZĄDZEŃ ELEKTRYCZNYCH
	LINIE ROZGRANICZAJĄCE TERENY O RÓŻNYM PRZEZNACZENIU I RÓŻNYCH ZASADACH ZAGOSPODAROWANIA - ŚCIŚLE OKREŚLONE	KD-G	TERENY PUBLICZNYCH ULIC
	LINIE ROZGRANICZAJĄCE TERENY O RÓŻNYM PRZEZNACZENIU I RÓŻNYCH ZASADACH ZAGOSPODAROWANIA - POSTULOWANE	KD-L	TERENY PUBLICZNYCH ULIC
	LINIE PODZIAŁU WEWNĘTRZNEGO TERENÓW O TYM SAMYM PRZEZNACZENIU - ŚCIŚLE OKREŚLONE	KD-D	TERENY PUBLICZNYCH ULIC
	LINIE PODZIAŁU WEWNĘTRZNEGO TERENÓW O TYM SAMYM PRZEZNACZENIU - POSTULOWANE	KD-DX	TERENY PUBLICZNYCH ULIC
	MAKSYMALNE NIETRZĘKACZALNE LINIE ZABUDOWY	KD-X	TERENY PUBLICZNYCH ULIC
	TERENY DLA REALIZACJI CELÓW PUBLICZNYCH	KDW-DX	TERENY WEWNĘTRZNYCH ULIC
	TERENY ZABUDOWY MIESZKANOWEJ JEDNORODZINNEJ	IT	TERENY CIĄGÓW INFRASTRUKTURY
	TERENY ZABUDOWY ZAGRODOWEJ		BUDYNKI OBJĘTE OCHRONĄ
	TERENY USŁUG		
	TERENY USŁUG SPORTU I REKREACJI		
	TERENY ZIELENI KRAJOBRAZOWEJ		
	TERENY ZIELENI LEŚNEJ		
	TERENY ZAPLECZA KOMUNIKACJI SAMOCHODOWEJ		

WYRYS ZE STUDIUM UWARUNKOWAŃ I KIERUNKÓW ZAGOSPODAROWANIA PRZESTRZENNEGO GMINY NOWA WIEŚ WIELKA UCHWAŁONEGO UCHWAŁĄ NR XXU/177/2000 RADY GMINY NOWA WIEŚ WIELKA Z DNIA 4 PAŹDZIERNIKA 2000 R. SKALA 1:25000



## MAPA SYTUACYJNO-WYSOKOŚCIOWA

skala 1:1000  
 arkusz nr 11 (13)

woj. kujawsko-pomorskie  
 powiat bydgoski  
 gmina Nowa Wieś Wielka  
 obręb Olimpin

W obszarze oznaczonym linią ..... planowane jest wybudowanie osiedla mieszkaniowego.

Nie wyklucza się storonnie w terenie objętym planem podwyższenia, ułożenia i nie zgłoszonych osi komunikacji geodezyjnej.

Wskazano także miejsca budowy podziemnych urządzeń inżynierskich i innych obiektów technicznych.

Geodeza Urządzenie  
 25 LUL 2004