


ZAŁĄCZNIK NR 2 Lokalizacja obszaru opracowania względem obszarów chronionych

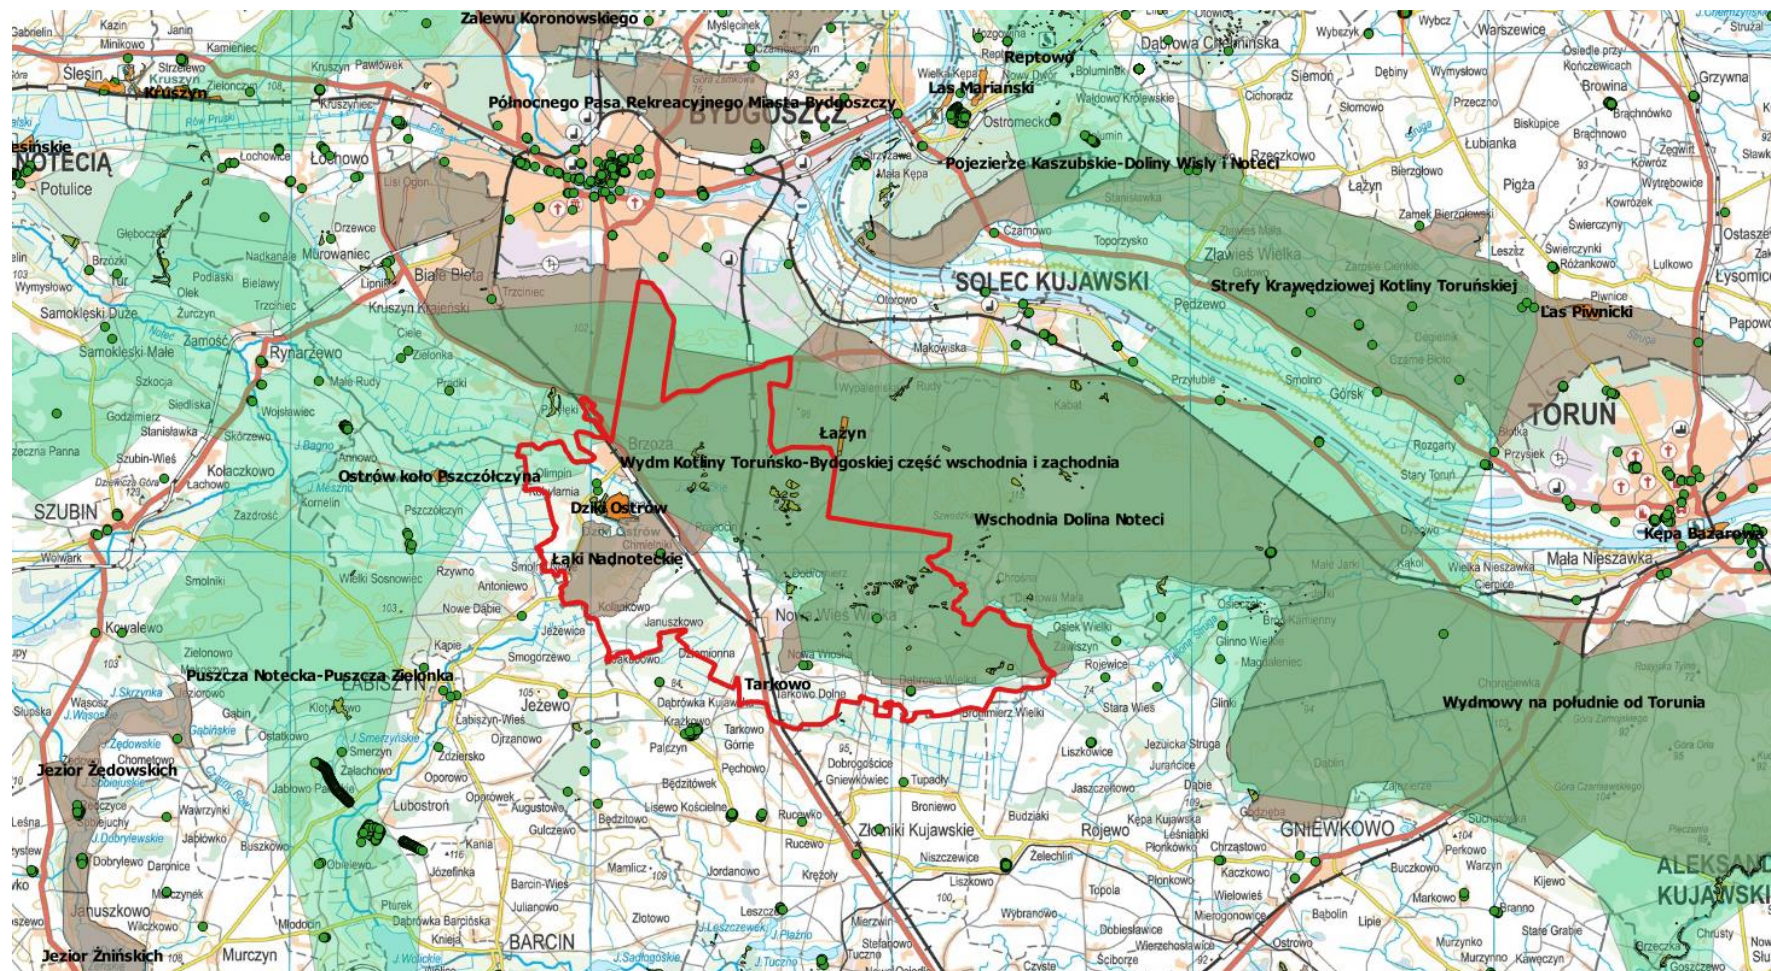

OZNACZENIA

 Lokalizacja obszaru objętego projektem Studium uwarunkowań i kierunków zagospodarowania przestrzennego gminy Nowa Wieś Wielka

● Pomniki przyrody

Użytki ekologiczne

Rezerваты

Korytarze ekologiczne

Obszary chronionego krajobrazu