


# MIEJSCOWY PLAN ZAGOSPODAROWANIA PRZESTRZENNEGO "TARKOWO DOLNE - UL. BYDGOSKA"

ZALĄCZNIK NR 1  
DO UCHWAŁY NR .....  
RADY GMINY NOWA WIEŚ WIELKA  
z dnia .....

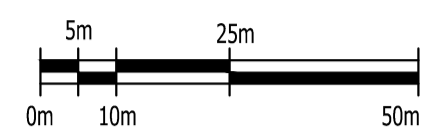

SKALA 1:1000

MAPA DO CELÓW PROJEKTOWYCH  
SKALA 1: 1000


STAROSTWO POWIATOWE W BYDGOSZCZY  
Powiatowy Urząd Geodezyjno-Kartograficzny  
ul. Wolności 10  
85-001 Bydgoszcz  
Tel. (52) 253 10 00  
Fax (52) 253 10 01  
E-mail: biuro@puk.bydgoszcz.pl  
www.puk.bydgoszcz.pl

## OZNACZENIA :

- GRANICA OBSZARU OBJĘTEGO PLANEM
- GRANICA ADMINISTRACYJNA GMINY
- LINIE ROZGRANICZAJĄCE TERENY O RÓŻNYM PRZEZNACZENIU LUB RÓŻNYCH ZASADACH ZAGOSPODAROWANIA-ŚCIŚLE OKREŚLONE
- LINIE ROZGRANICZAJĄCE TERENY O RÓŻNYM PRZEZNACZENIU LUB RÓŻNYCH ZASADACH ZAGOSPODAROWANIA-ORIENTACYJNE
- LINIE PODZIAŁU WEWNĘTRZNEGO TERENÓW O TYM SAMYM PRZEZNACZENIU - ŚCIŚLE OKREŚLONE
- LINIE PODZIAŁU WEWNĘTRZNEGO TERENÓW O TYM SAMYM PRZEZNACZENIU - ORIENTACYJNE
- NIEPRZEKRACZALNE LINIE ZABUDOWY
- STREFA "W" OCHRONY ARCHEOLOGICZNEJ
- STREFA OGRANICZONEGO UŻYTKOWANIA
- MN** TERENY ZABUDOWY MIESZKANIOWEJ JEDNORODZINNEJ
- MNs** TERENY ZABUDOWY MIESZKANIOWEJ JEDNORODZINNEJ O SZCZEGÓLNYCH WARUNKACH ZABUDOWY
- MN/U** TERENY ZABUDOWY MIESZKANIOWEJ JEDNORODZINNEJ Z USŁUGAMI
- RM** TERENY ZABUDOWY ZAGRODOWEJ
- ZL** TERENY LASÓW
- KDGP** TERENY PUBLICZNEJ DROGI GŁÓWNEJ RUCHU PRZYSPIESZONEGO
- KDL** TERENY PUBLICZNYCH DRÓG LOKALNYCH
- KDD** TERENY PUBLICZNYCH DRÓG DOJAZDOWYCH
- KDW** TERENY DRÓG WEWNĘTRZNYCH

WYRYS ZE STUDIUM UWARUNKOWAŃ I KIERUNKÓW ZAGOSPODAROWANIA PRZESTRZENNEGO GMINY NOWA WIEŚ WIELKA UCHWAŁONEGO UCHWAŁĄ NR XL14/18/10 RADY GMINY NOWA WIEŚ WIELKA Z DNIA 5 PAŹDZIERNIKA 2010 R. SKALA 1:25000

TEREN OBJĘTY PLANEM

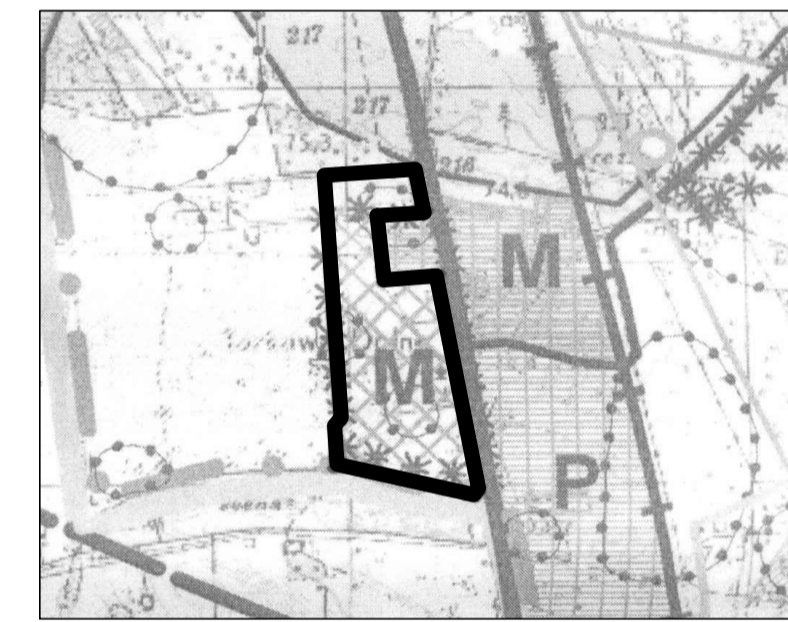

woj: kujawsko-pomorskie  
powiat: bydgoski  
gmina: Nowa Wieś Wielka  
obręb: TARKOWO DOLNE

ark. mapy: 354.441.042, .044, .092  
KERG: 5832/2010

Nie wyklucza się istnienia w terenie również urządzeń podziemnych ułożonych a nie zgłoszonych do inwentaryzacji geodezyjnej.

**GEO-AR**  
ul. Wolności 10, Skawina 26-100  
85-103 Bydgoszcz, ul. Brzozińskiego 5/54  
Tel./fax: (52) 253 10 00, 253 10 01  
NIP: 554-355-61-6 geo@puk.bydgoszcz.pl

SPORZADZAJĄCY:  
WÓJT GMINY NOWA WIEŚ WIELKA

