



# MIEJSCOWY PLAN ZAGOSPODAROWANIA PRZESTRZENNEGO "BRZOZA CENTRUM"

SKALA 1:1000

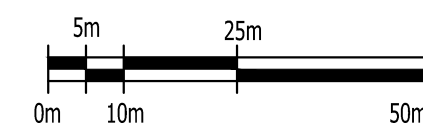

ZALĄCZNIK NR 1  
DO UCHWAŁY NR .....  
RADY GMINY NOWA WIEŚ WIELKA  
z dnia .....

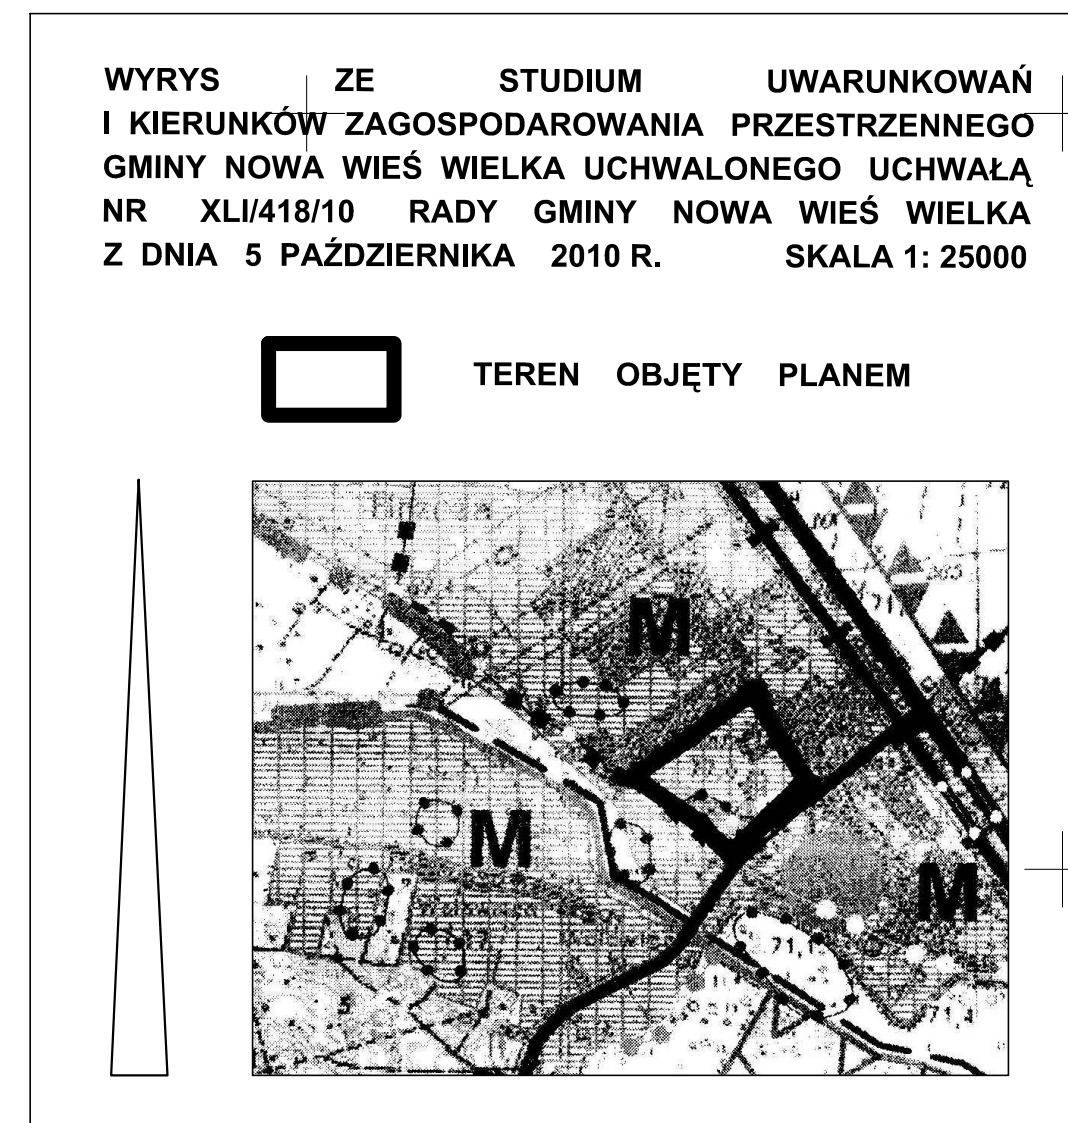

MAPA DO CELÓW PROJEKTOWYCH

SKALA 1:1000

woj.: kujawsko-pomorskie  
pow.: bydgoski  
Jed. ewid.: Nowa Wieś Wielka [040305\_2]  
Dłęb.: BRZOZA [0001]  
K. E. R. G.: 2033/2012  
Działka: wg zakresu  
PUWG 1965 s. 3 Ukt. wys. Kronstadt 60

Wszystkie obiekty budowane i przekazy podziemne podlegały wyliczeniu oraz zaawansowanemu przez jednostki wykonawstwa geodezyjnego.

Zakreślone nie, że opracowania mapy może nie zawierać pełnej informacji o przebiegu przebiegu podziemnych, których z powodu braku zgłoszenia do geodezyjnej ewidencyjacji gminnej, w celu danych z instytucji branżowych oraz stosowanych metod pomiaru ujawianie jest niemożliwe.

## OZNACZENIA :

- GRANICA OBSZARU OBJĘTEGO PLANEM
- LINIE ROZGRANICZAJĄCE TERENY O RÓŻNYM PRZEZNACZENIU LUB RÓŻNYCH ZASADACH ZAGOSPODAROWANIA
- LINIE PODZIAŁU WEWNĘTRZNEGO TERENÓW O TYM SAMYM PRZEZNACZENIU
- NIEPRZEKRACZALNE LINIE ZABUDOWY
- GRANICA STREFY "A" ŚCISLEJ OCHRONY KONSERWATORSKIEJ
- GŁÓWNE CIĄGI PIESZE
- MN** TERENY ZABUDOWY MIESZKANIOWEJ JEDNORODZINNEJ
- U** TERENY ZABUDOWY USŁUGOWEJ
- U/P** TERENY ZABUDOWY USŁUGOWEJ, OBIEKTÓW PRODUKCYJNYCH, SKŁADÓW I MAGAZYNÓW
- UK** TERENY USŁUG KULTURY
- UO/UZ/US** TERENY USŁUG OŚWIATY, USŁUG ZDROWIA I USŁUG SPORTU
- K** TERENY KANALIZACJI
- E** TERENY ELEKTROENERGETYKI
- KDG** TERENY PUBLICZNEJ DRÓGI GŁÓWNEJ
- KDZ** TERENY PUBLICZNEJ DRÓGI ZBIORCZEJ
- KDL** TERENY PUBLICZNEJ DRÓGI LOKALNEJ
- KDD** TERENY PUBLICZNYCH DRÓG DOJAZDOWYCH
- KDD/KP** TERENY PUBLICZNYCH DRÓG DOJAZDOWYCH Z PARKINGAMI
- KDX** TERENY PUBLICZNYCH DRÓG PIESZO-JEZDNYCH

**SPORZĄDZAJĄCY:**  
**WÓJT GMINY NOWA WIEŚ WIELKA**

Mapa stanowi pochodną mapy sytuacyjno-wysokościowej ark. 354.421.063, 111 po pomiarze wykonanym w miesiącu maju 2012 roku  
Nie wykonano ustalenia obciążenia służebnościami gruntowymi  
Przedsiębiorstwo Usług Geodezyjnych i Kartograficznych "GEOPLAN" S.C.  
ul. Betonowa 1, 86-005 BIAŁE BĘDŁA  
tel./fax (052) 349-40-68; 324-01-65