

MAPA DO CELÓW PROJEKTOWYCH

SKALA 1:1000

MIEJSCOWY PLAN ZAGOSPODAROWANIA PRZESTRZENNEGO „KOBYLARNIA VI” OBEJMUJĄCEGO OBSZAR CZĘŚCI WSI KOBYLARNIA, GMINA NOWA WIEŚ WIELKA SKALA 1 : 1 000

woj.: kujawsko-pomorskie

pow.: bydgoski

Jed.ewid.: Nowa Wieś Wielka [040305_2]

Obręb: KOBYLARNIA [0008]


K.E.R.G.: 16/2013

Działka: wg zakresu

PUWG 1965 s.3 Ukl.wys.Kronsztadt 60

ZAŁĄCZNIK NR 1
DO UCHWAŁY NR XXXIV/327/14
RADY GMINY NOWA WIEŚ WIELKA
Z DNIA 18 LUTEGO 2014 R.

PLAN SPORZĄDZIŁ
WOJT GMINY NOWA WIEŚ WIELKA

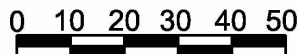

WYRYS ZE STUDIUM UWARUNKOWAŃ I KIERUNKÓW
ZAGOSPODAROWANIA PRZESTRZENNEGO



TEREN OBJĘTY MIEJSCOWYM PLANEM
ZAGOSPODAROWANIA PRZESTRZENNEGO

STAROSTWO POWIATOWE W BYDGOSZCZY
Powiatowy Ośrodek Dokumentacji
Geodezyjnej i Kartograficznej

W obszarze oznaczonym linkami
potwierdzono w terenie aktualność treści mapy zasadniczej,
dokumenty potwierdzające aktualność mapy przyjęto
do zasobu w dniu 8.01.2013 r.
i zweryfikowano pod nr 16/2013.

Niniejsza mapa może służyć do celów projektowych.
Projektowane obiekty budowlane wymagające pozwolenia na
budowę podlegają wytyczeniu i inwentaryzacji powykonawczej
przez jednostki uprawnione do wykonywania prac geodezyjnych.
Z up. Starosty Bydgoskiego

Bydgoszcz, dn. 8.01.2013 r.

Teresa Ziętończyk
Starszy Geodeta

Mapa stanowi pochodną mapy zasadniczej ark.354.412.194.201.203
po pomiarze wykonanym w miesiącu styczniu 2013 roku

Nie wykonano ustaleń obciążeń służebnościami gruntowymi


Przedsiębiorstwo Usług Geodezyjnych
i Kartograficznych
"GEOPLAN.S.C."
ul. Betonowa 1, 86-005 BIAŁE BŁOTA
tel./fax (052) 349-40-68; 324-01-65

x:5936400
y:5936300

GEODEZJA
Kujawsko-Pomorski
Instytut Geodezyjny i Kartograficzny
ul. ... 5487

Zastrzeżenie: Za opracowaną mapę może nie zawierać
pełnej informacji o przebiegu przewodów podziemnych,
których z powodu braku zgłoszenia do geodezyjnej
inwentaryzacji powykonawczej, braku danych z Instytucji
branżowych oraz stosowanych metod pomiaru u jawienie
jest niemożliwe.

Wszelkie obiekty budowlane
i przewody podziemne podlegają
wytyczeniu oraz zainwentaryzowaniu
przez jednostki
wykonawstwa geodezyjnego

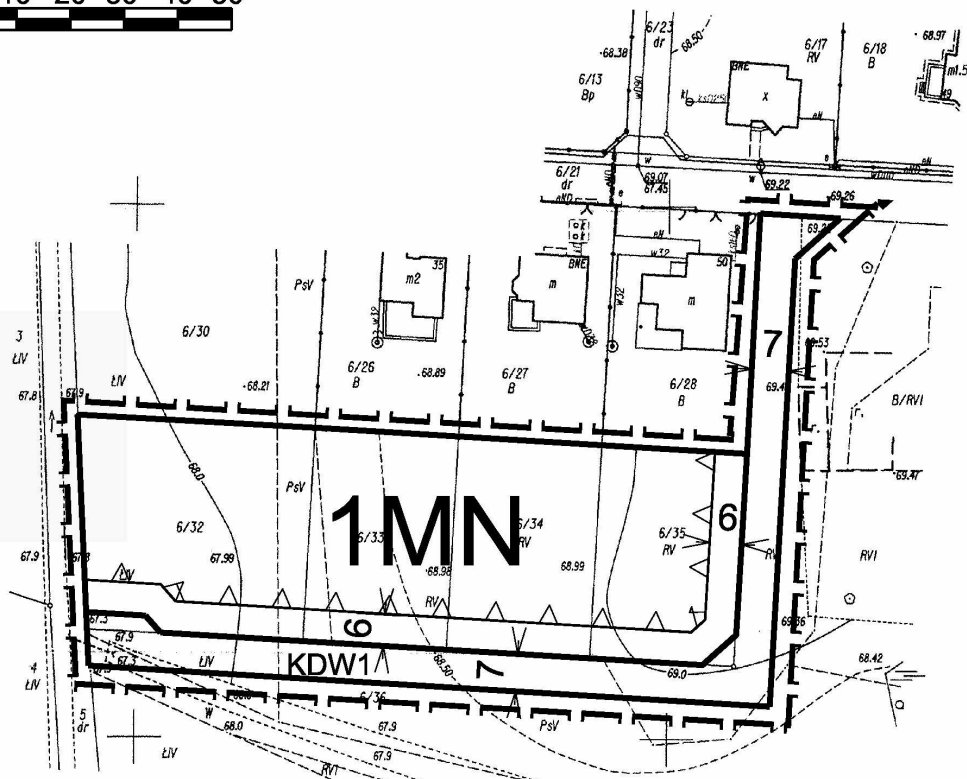

OZNACZENIA

- GRANICA OBSZARU OBJĘTEGO PLANEM
- LINIE ROZGRANICZAJĄCE TEREN O RÓŻNYM PRZEZNACZENIU LUB RÓŻNYCH ZASADACH ZAGOSPODAROWANIA
- NIEPRZEKRACZALNA LINIA ZABUDOWY
- TEREN ZABUDOWY MIESZKANIOWEJ JEDNORODZINNEJ
- TEREN DROGI WEWNĘTRZNEJ