

MIEJSCOWY PLAN ZAGOSPODAROWANIA PRZESTRZENNEGO W CHMIELNIKACH I NOWEJ WSI WIELKIEJ

ARKUSZ 1 - NOWA WIEŚ WIELKA, RYSUNEK PLANU


Z A Ł A C Z N I K N R 1 -
do uchwały nr XXXVI/332/14
Rady Gminy Nowa Wieś Wielka
z dnia 27 lutego 2014 r.

SKALA 1: 1000




Mapa sytuacyjno wysokościowa
do celów projektowych
skala 1:1000

woj. kujawsko - pomorskie
powiat bydgoski
gmina Nowa Wieś Wielka
obręb Nowa Wieś Wielka
dz. 54/10, 54/11, 54/12
KERG: 6427/2011

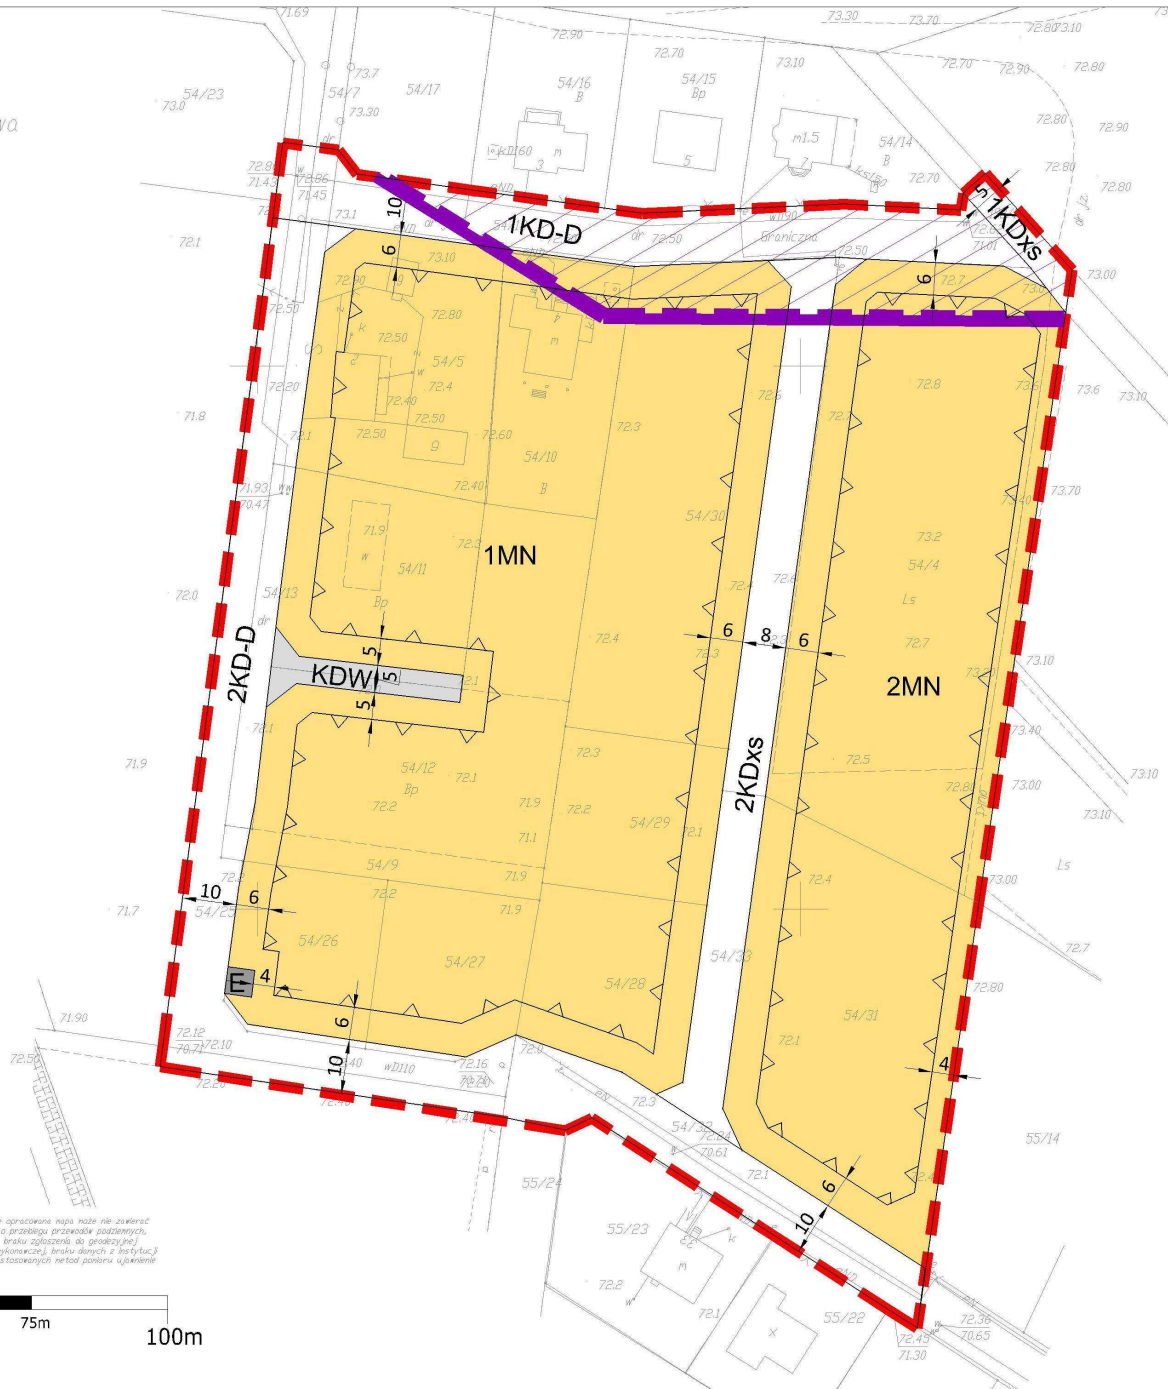

WYRYS ZE STUDIUM UWARUNKWAŃ I KIERUNKÓW
ZAGOSPODAROWANIA PRZESTRZENNEGO GMINY NOWA
WIEŚ WIELKA (UCHWAŁA NR XLI/418/10 RADY GMINY
NOWA WIEŚ WIELKA Z DNIA 05.10.2010R.)
skala 1:25 000

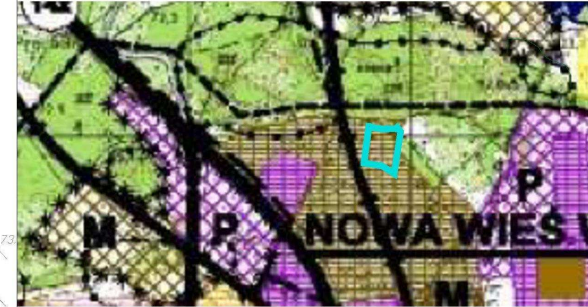

LEGENDA DO STUDIUM:

- GRANICA TERENU OBJĘTEGO OPRACOWANIEM MPZP
- TERENY ZAINWESTOWANE I POSIADAJĄCE MPZP Z PRZEWAGĄ DLA FUNKCJI: MIESZKALNICTWO, MIESZKALNICTWO Z USŁUGAMI
- GRANICA STREF OCHRONY KONSERWATORSKIEJ - W

OZNACZENIA DO RYSUNKU PLANU :

OGÓLNE:

- GRANICA TERENU OBJĘTEGO OPRACOWANIEM MPZP
- LINIA ROZGRANICZAJĄCA TERENY O RÓŻNYM PRZEZNACZENIU LUB RÓŻNYCH ZASADACH ZAGOSPODAROWANIA
- NIEPRZEKRACZALNA LINIA ZABUDOWY
- WYMIARY
- SYMBOLE TERENÓW

PRZEZNACZENIE TERENU:

- MN TEREN ZABUDOWY MIESZKANIOWEJ JEDNORODZINNEJ

TEREN INFRASTRUKTURY TECHNICZNEJ:

- E ELEKTROENERGETYKI

TEREN KOMUNIKACJI:

- TEREN DRÓG PUBLICZNYCH:
KD-D - KLASY DOJAZDOWEJ
KDxs - PIESZO JEZDNIA
- TEREN DRÓG WEWNĘTRZNYCH:

TERENY OCHRONNE:

- STREFA OCHRONY ARCHEOLOGICZNEJ "W"



