# MIEJSCOWY PLAN ZAGOSPODAROWANIA PRZESTRZENNEGO "JANUSZKOWO I"

**SKALA 1:1000**

ZAŁĄCZNIK NR 1
DO UCHWAŁY NR ..............................
RADY GMINY NOWA WIEŚ WIELKA
Z DNIA .............................................

woj. : kujawsko - pomorskie
powiat: bydgoski
gmina: Nowa Wieś Wielka
obręb: JANUSZKOWO

*MAPA SYTUACYJNO - WYSOKOŚCIOWA*
*z uzbrojeniem terenu*
*SKALA 1: 1000*

*ark. mapy: 354.425.181, 182*
*KERG: 3369/08*

Nie wyklucza się istnienia w terenie również urządzeń podziemnych ukrytych a nie zgłoszonych do inwentaryzacji geodezyjnej.

"GEO—AR" mgr inż. Sławomir Wnuk

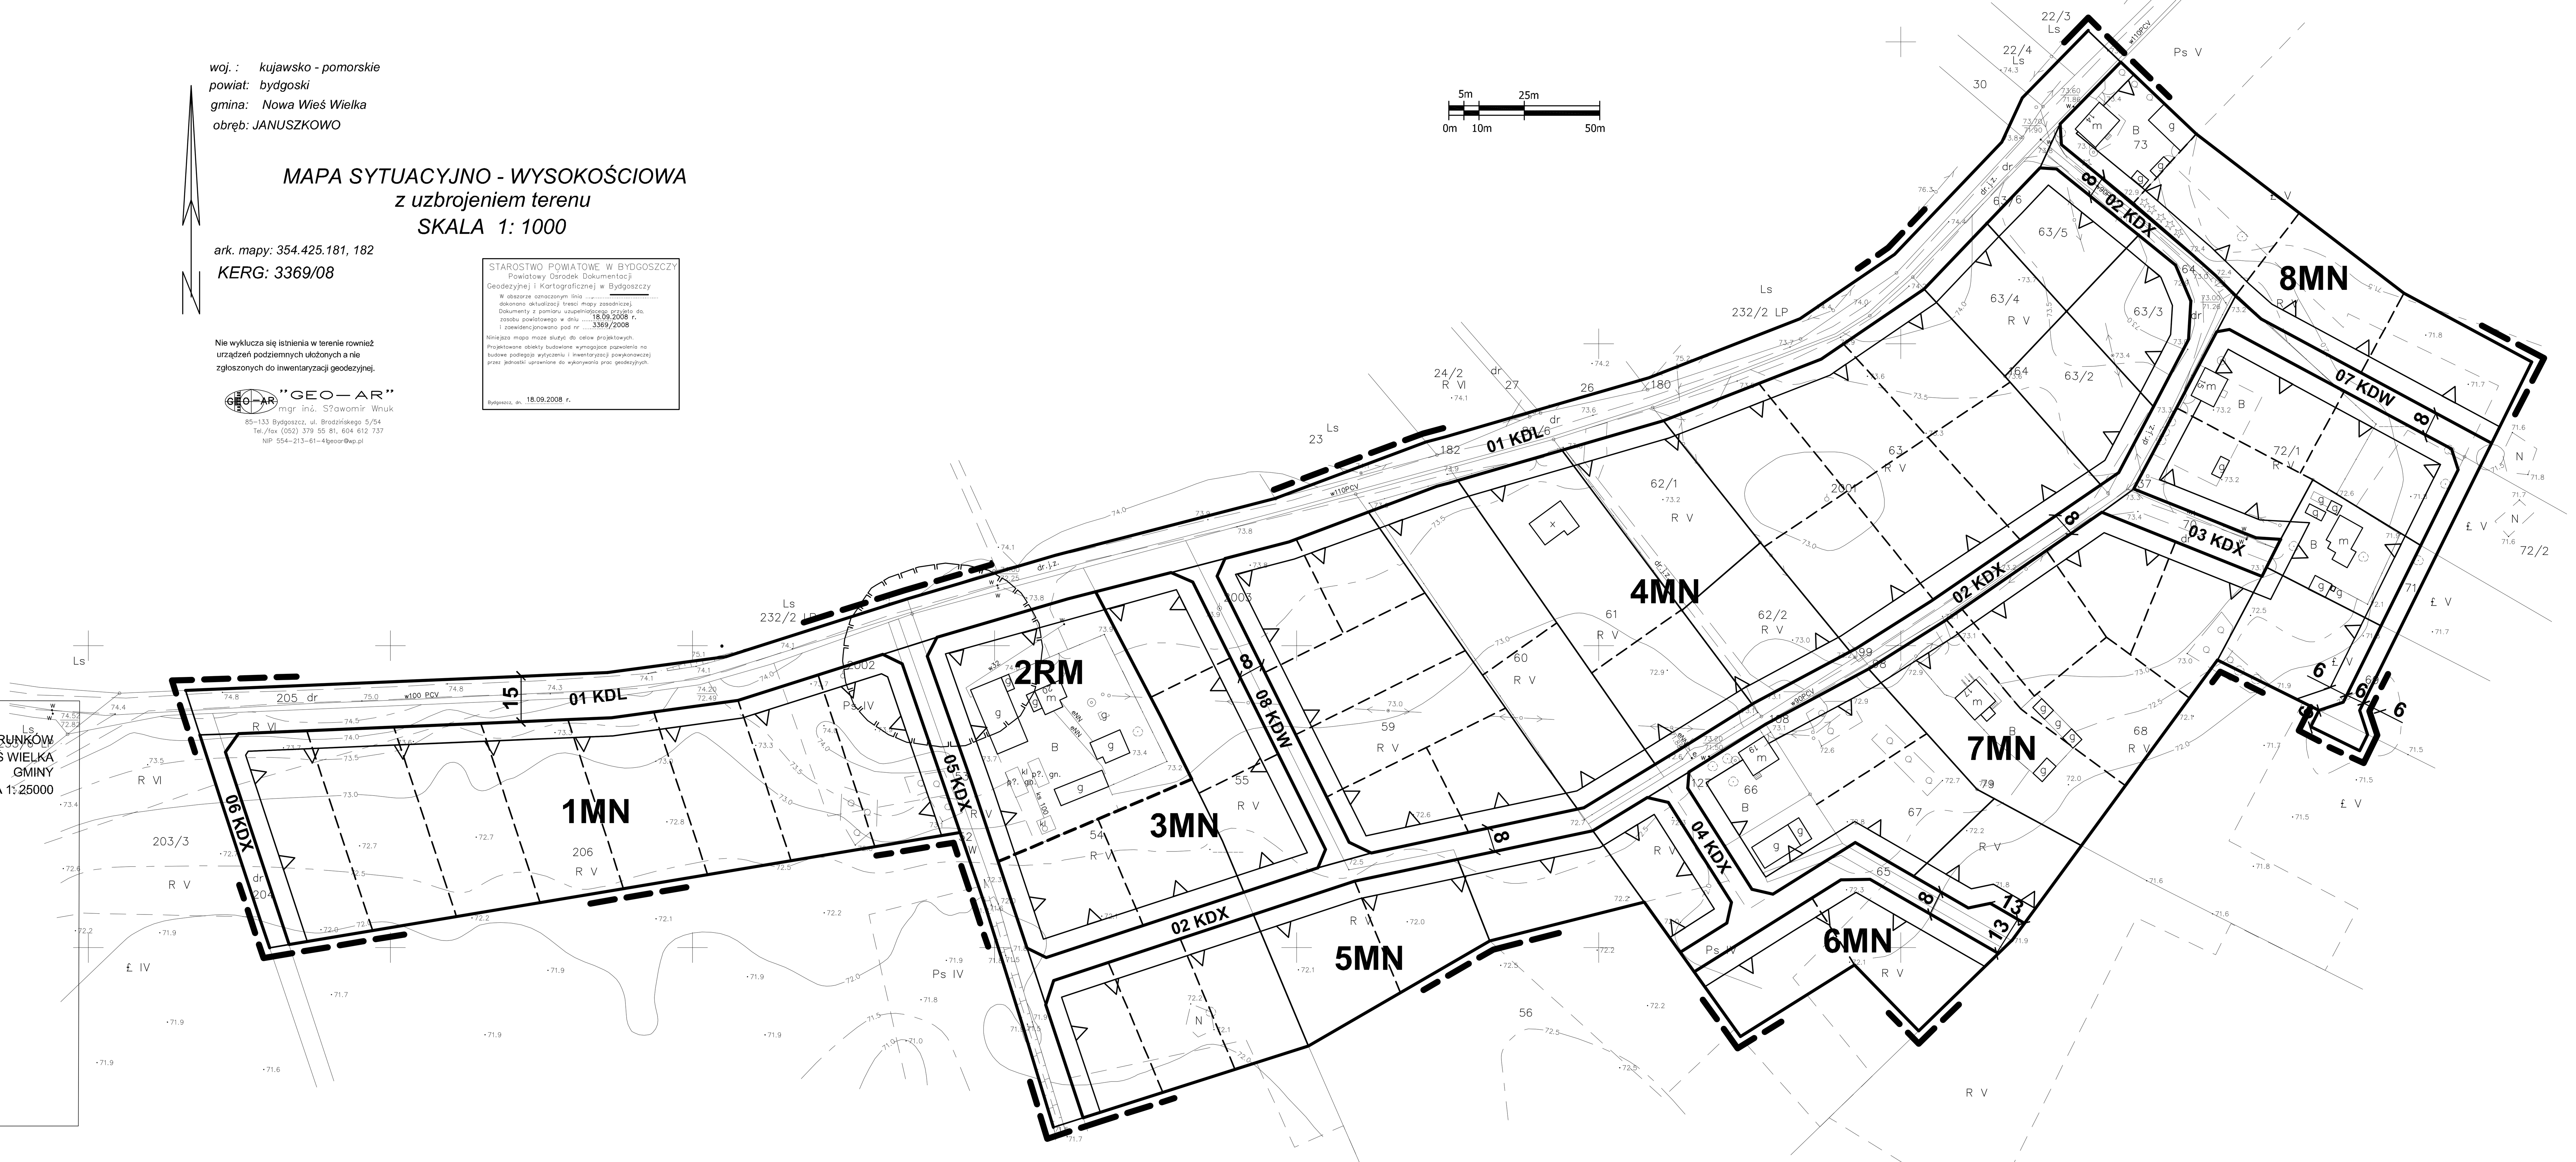


**OZNACZENIA :**

- GRANICA OBSZARU OBJĘTEGO PLANEM
- LINIE ROZGRANICZAJĄCE TERENY O RÓŻNYM PRZEZNACZENIU - ŚCIŚLE OKREŚLONE
- LINIE ROZGRANICZAJĄCE TERENY O RÓŻNYM PRZEZNACZENIU - ORIENTACYJNE
- LINIE PODZIAŁU WEWNĘTRZNEGO TERENÓW O TYM SAMYM PRZEZNACZENIU - ŚCIŚLE OKREŚLONE
- LINIE PODZIAŁU WEWNĘTRZNEGO TERENÓW O TYM SAMYM PRZEZNACZENIU - ORIENTACYJNE
- NIEPRZEKRACZALNE LINIE ZABUDOWY
- GRANICA STREFY "W" OCHRONY ARCHEOLOGICZNEJ
- MN TERENY ZABUDOWY MIESZKANIOWEJ JEDNORODZINNEJ
- RM TERENY ZABUDOWY ZAGRODOWEJ
- KDL TERENY PUBLICZNYCH DRÓG LOKALNYCH
- KDX TERENY PUBLICZNYCH DRÓG PIESZO-JEZDNYCH
- KDW TERENY DRÓG WEWNĘTRZNYCH

WYRYS ZE STUDIUM UWARUNKOWAŃ I KIERUNKÓW ZAGOSPODAROWANIA PRZESTRZENNEGO GMINY NOWA WIEŚ WIELKA UCHWALONEGO UCHWAŁĄ NR XXXV/367/06 RADY GMINY NOWA WIEŚ WIELKA Z DNIA 23 MAJA 2006 R. SKALA 1: 25000

OBSZAR OBJĘTY PLANEM

**SPORZĄDZAJĄCY: WÓJT GMINY NOWA WIEŚ WIELKA**